


# 一层平面图

本层建筑面积: 179.97m<sup>2</sup>

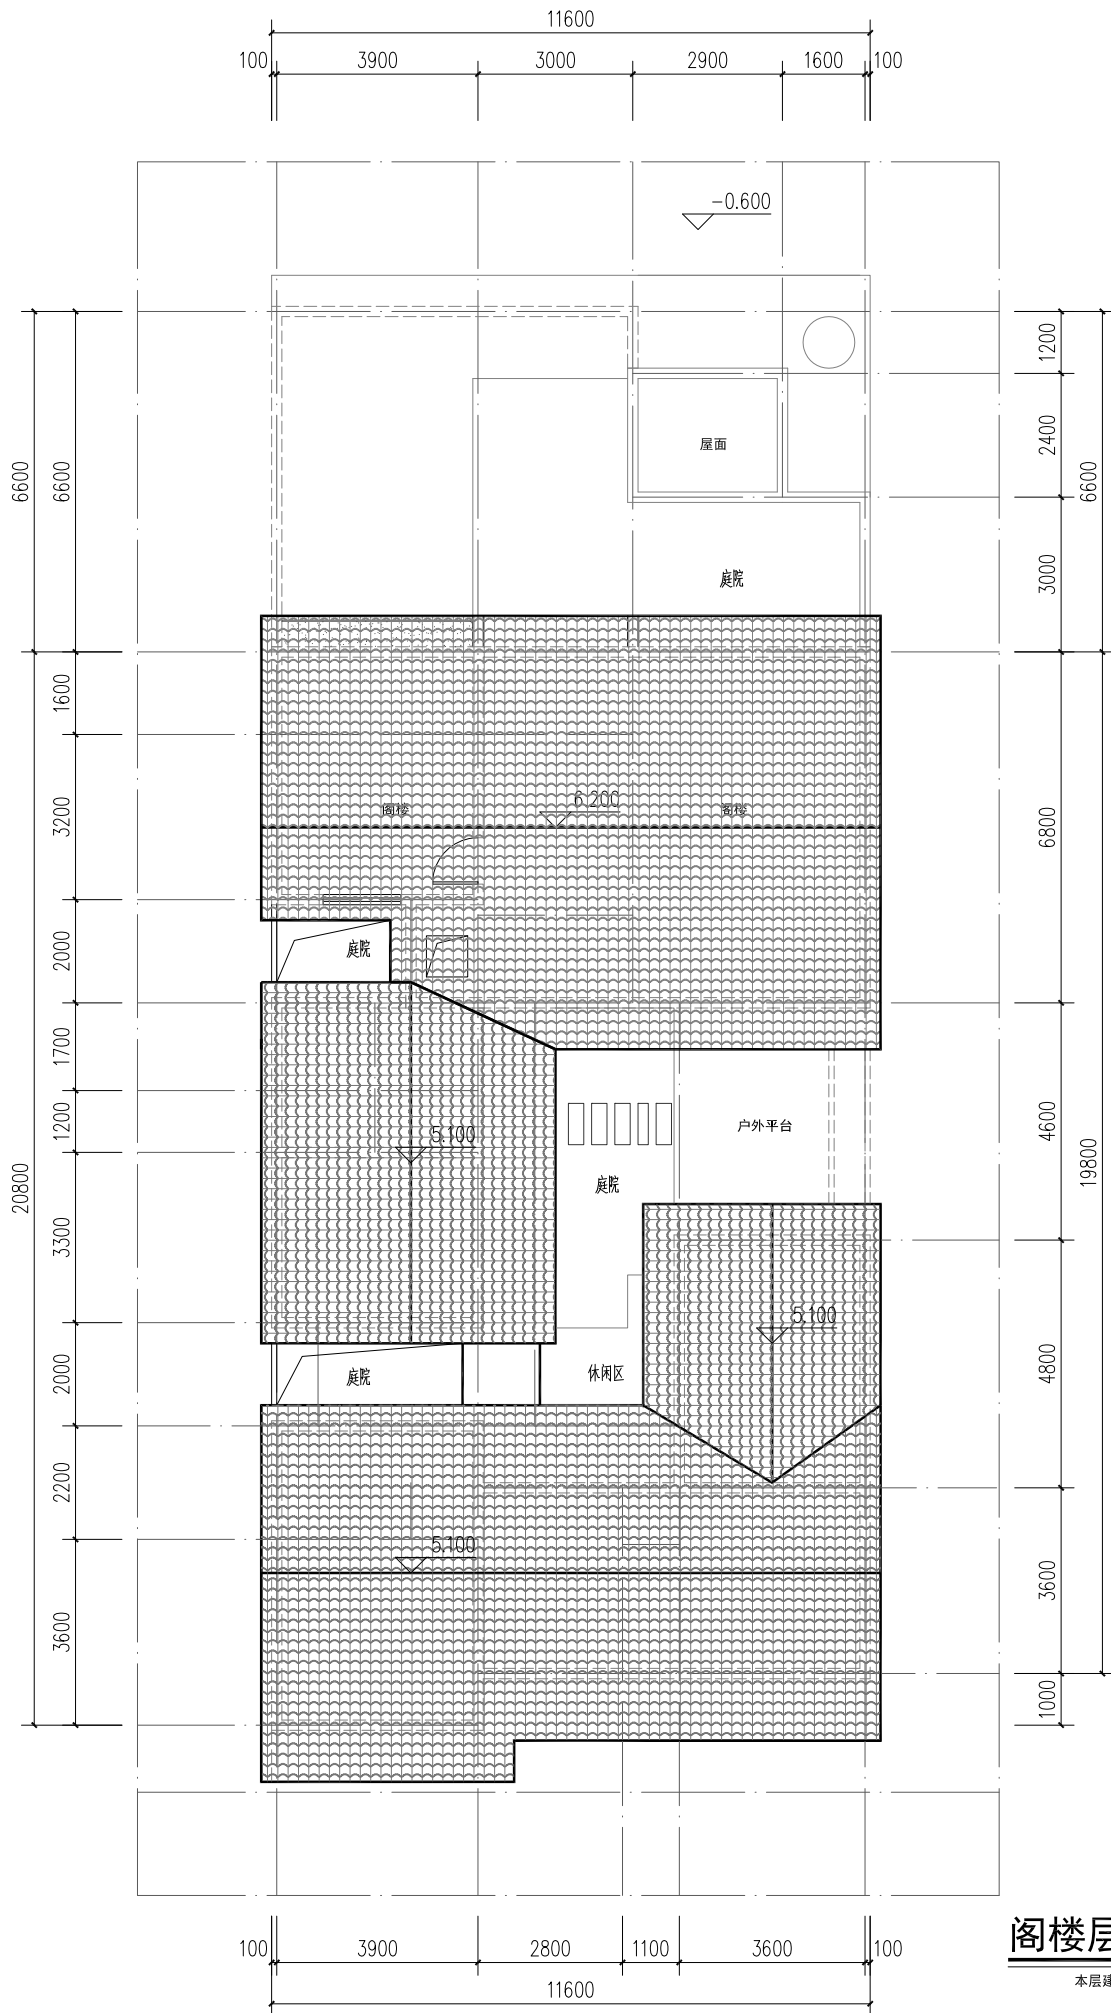

阁楼层平面图

本层建筑面积：76m<sup>2</sup>