



临湘市源潭河河道管理范围划定图

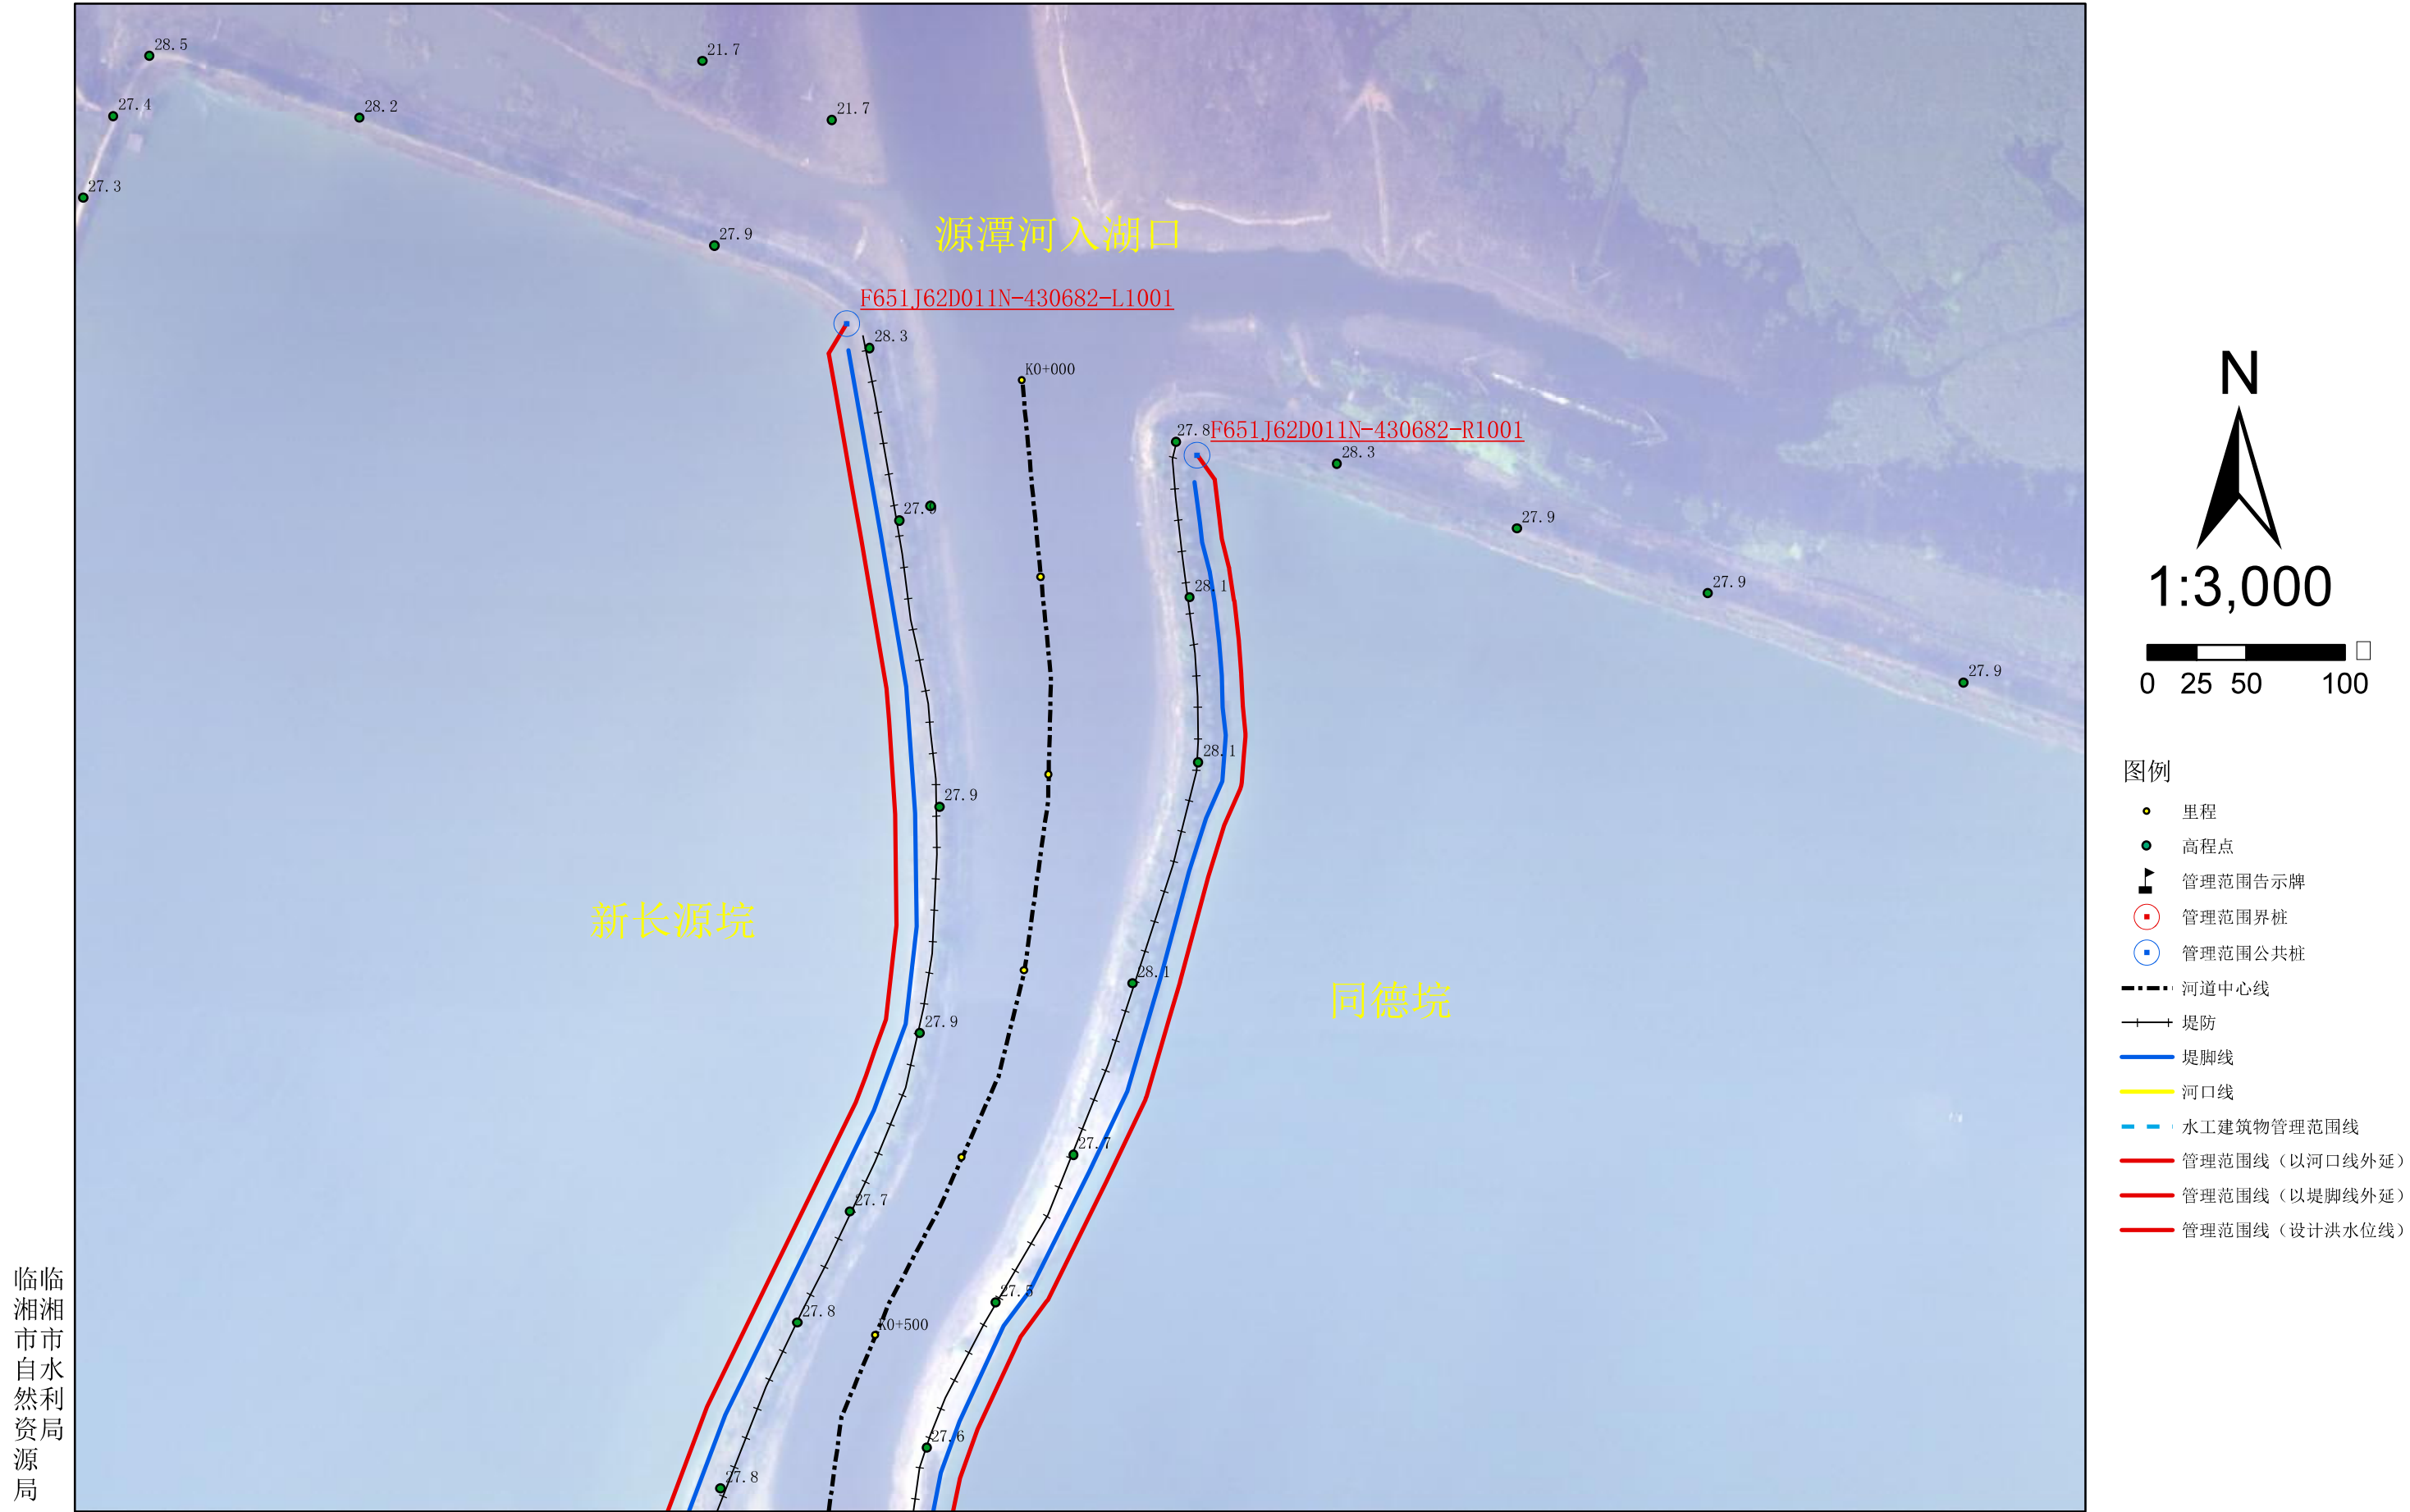


临湘市源潭河河道管理范围划定图

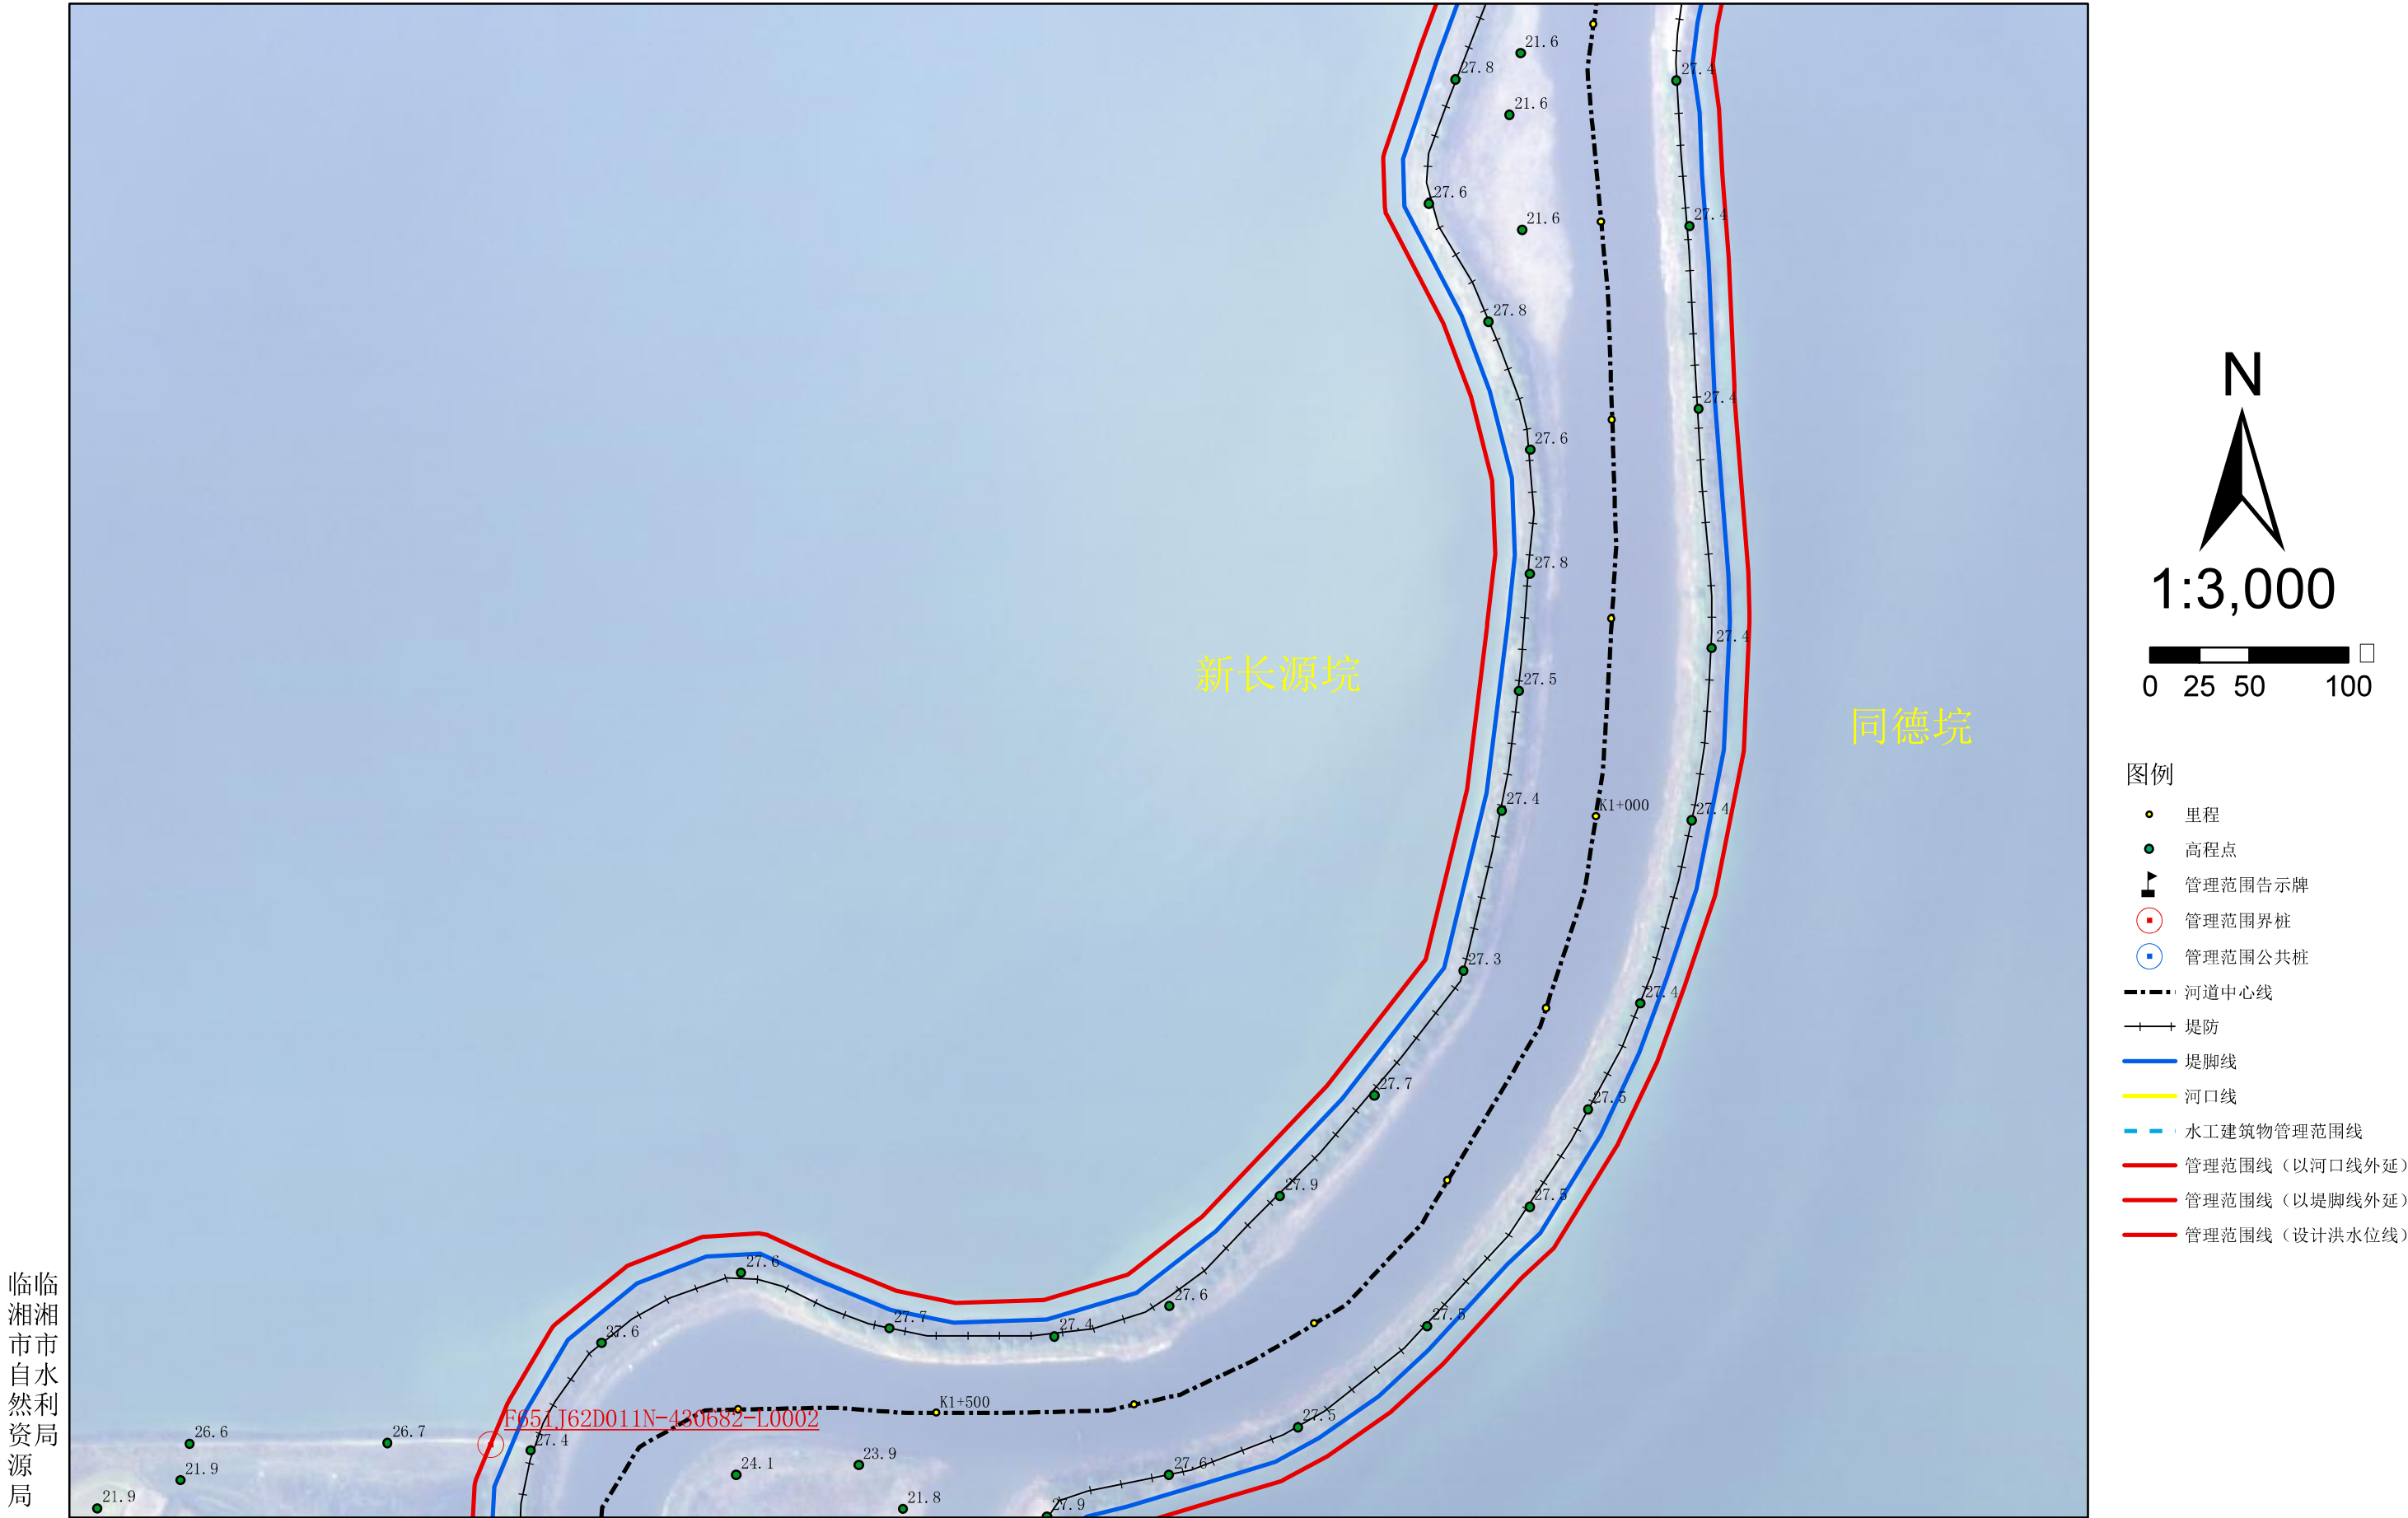

批准单位：临湘市人民政府 审核单位：岳阳市水利局、岳阳市自然资源和规划局 制图单位：黄石市振兴勘察设计有限公司
2015年6月航摄，2019年8月划界 制图者：张维
2000国家大地坐标系，中央经线114 1:3000 检查者：黄志波
1985国家高程基准

临湘市源潭河河道管理范围划定图

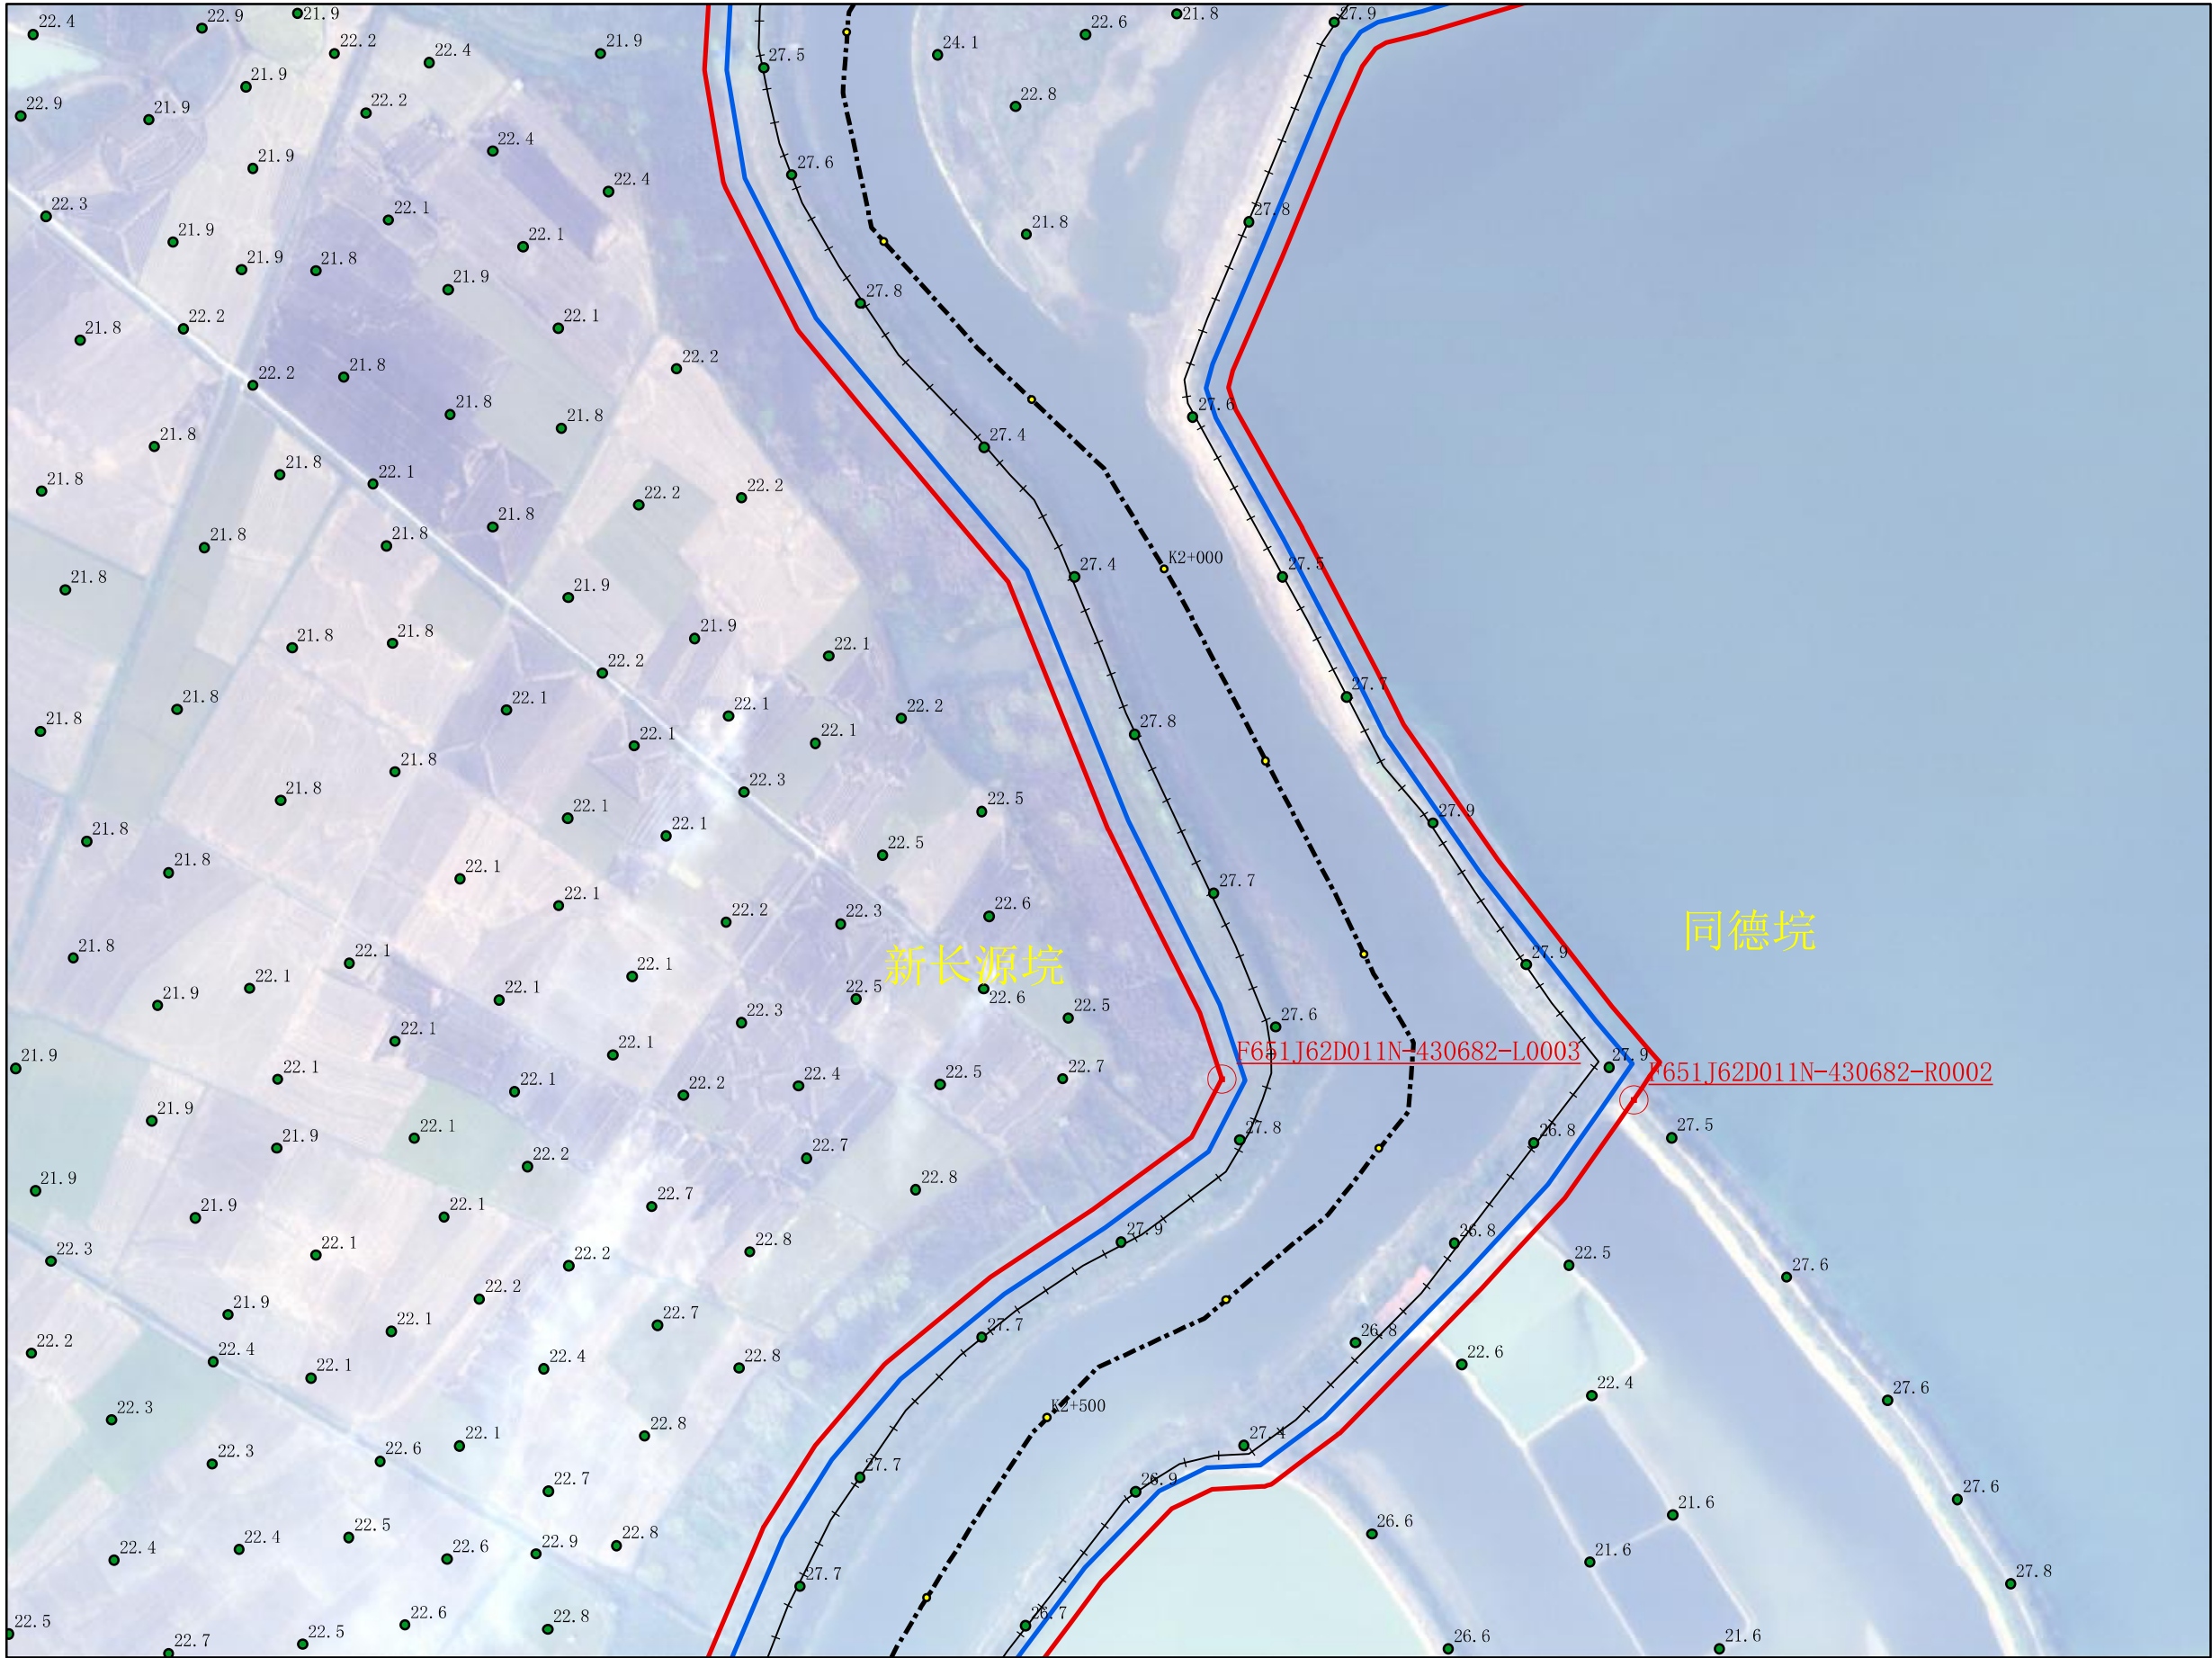


临湘市水利局

批准单位: 临湘市人民政府 审核单位: 岳阳市水利局、岳阳市自然资源和规划局 制图单位: 黄石市振兴勘察设计有限公司
2015年6月航摄, 2019年8月划界 制图者: 张维
2000国家大地坐标系, 中央经线114 1:3000 检查者: 黄志波
1985国家高程基准

图例

-  里程
-  高点
-  管理范围告示牌
-  管理范围界桩
-  管理范围公共桩
-  河道中心线
-  堤防
-  堤脚线
-  河口线
-  水工建筑物管理范围线
-  管理范围线（以河口线外延）
-  管理范围线（以堤脚线外延）
-  管理范围线（设计洪水水位线）


临湘市源潭河河道管理范围划定图

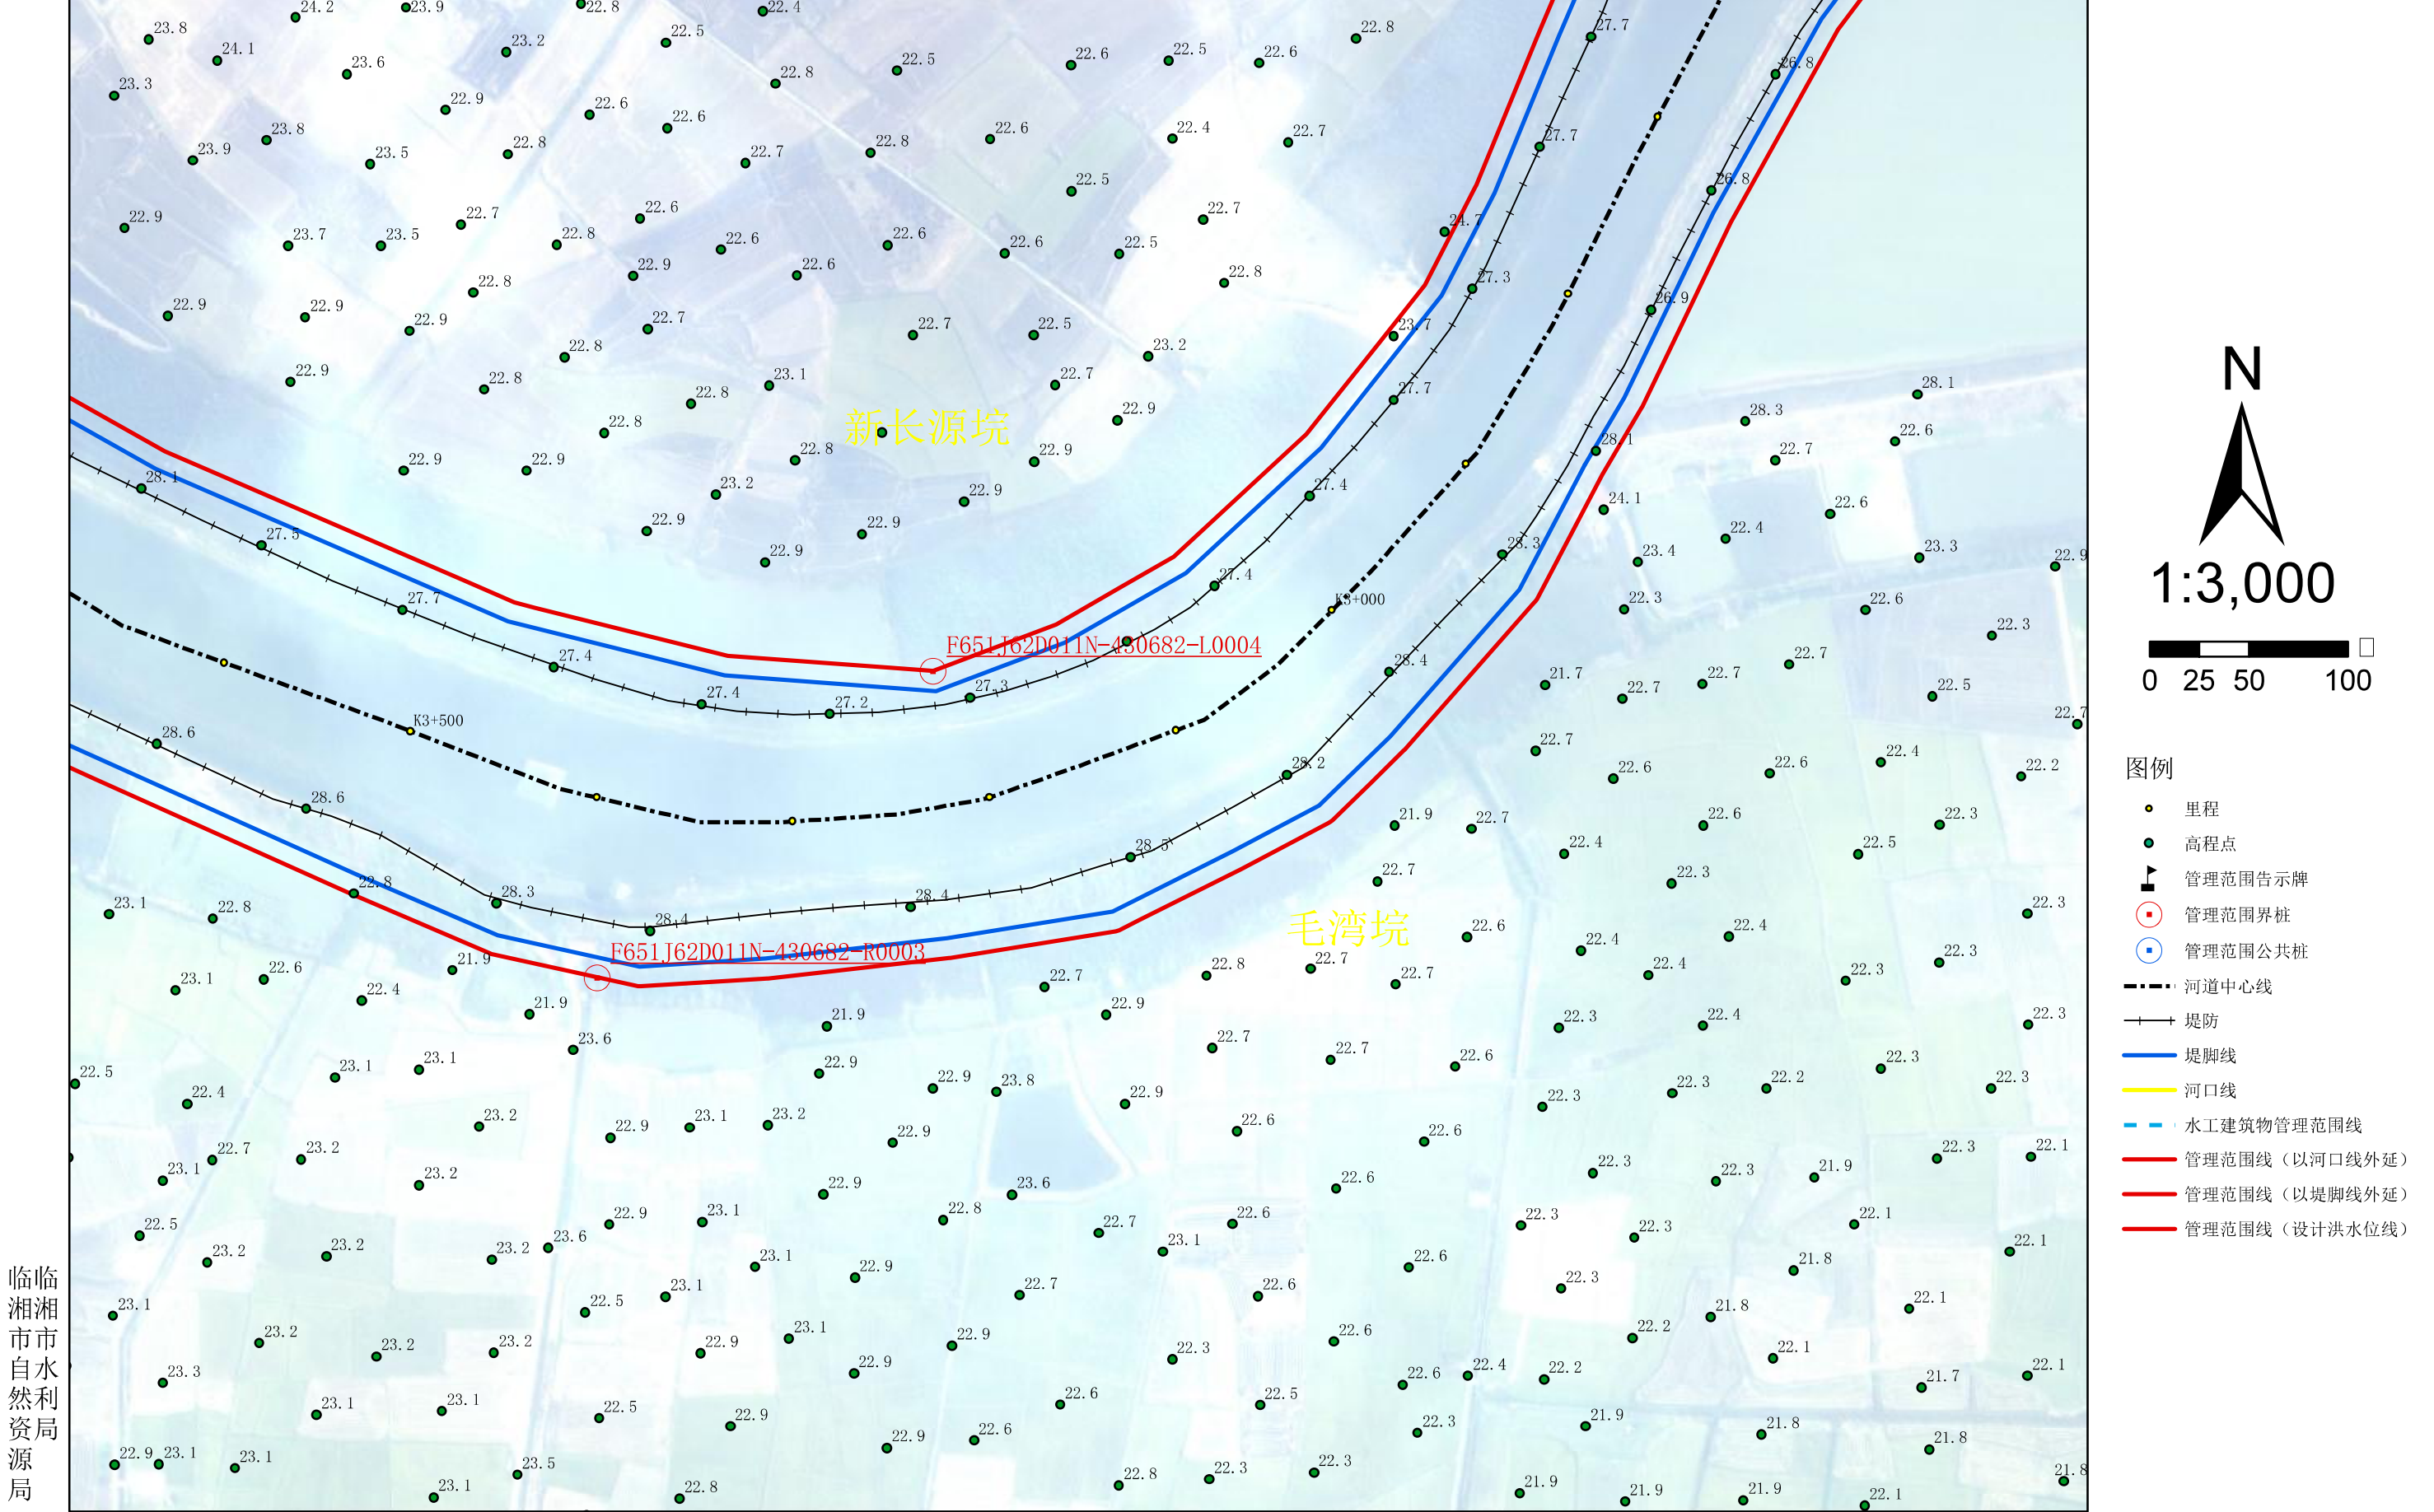


临湘市
市水利局
源局

批准单位：临湘市人民政府 审核单位：岳阳市水利局、岳阳市自然资源和规划局 制图单位：黄石市振兴勘察设计有限公司
2015年6月航摄，2019年8月划界 制图者：张维
2000国家大地坐标系，中央经线114 1:3000 检查者：黄志波
1985国家高程基准

临湘市源潭河河道管理范围划定图

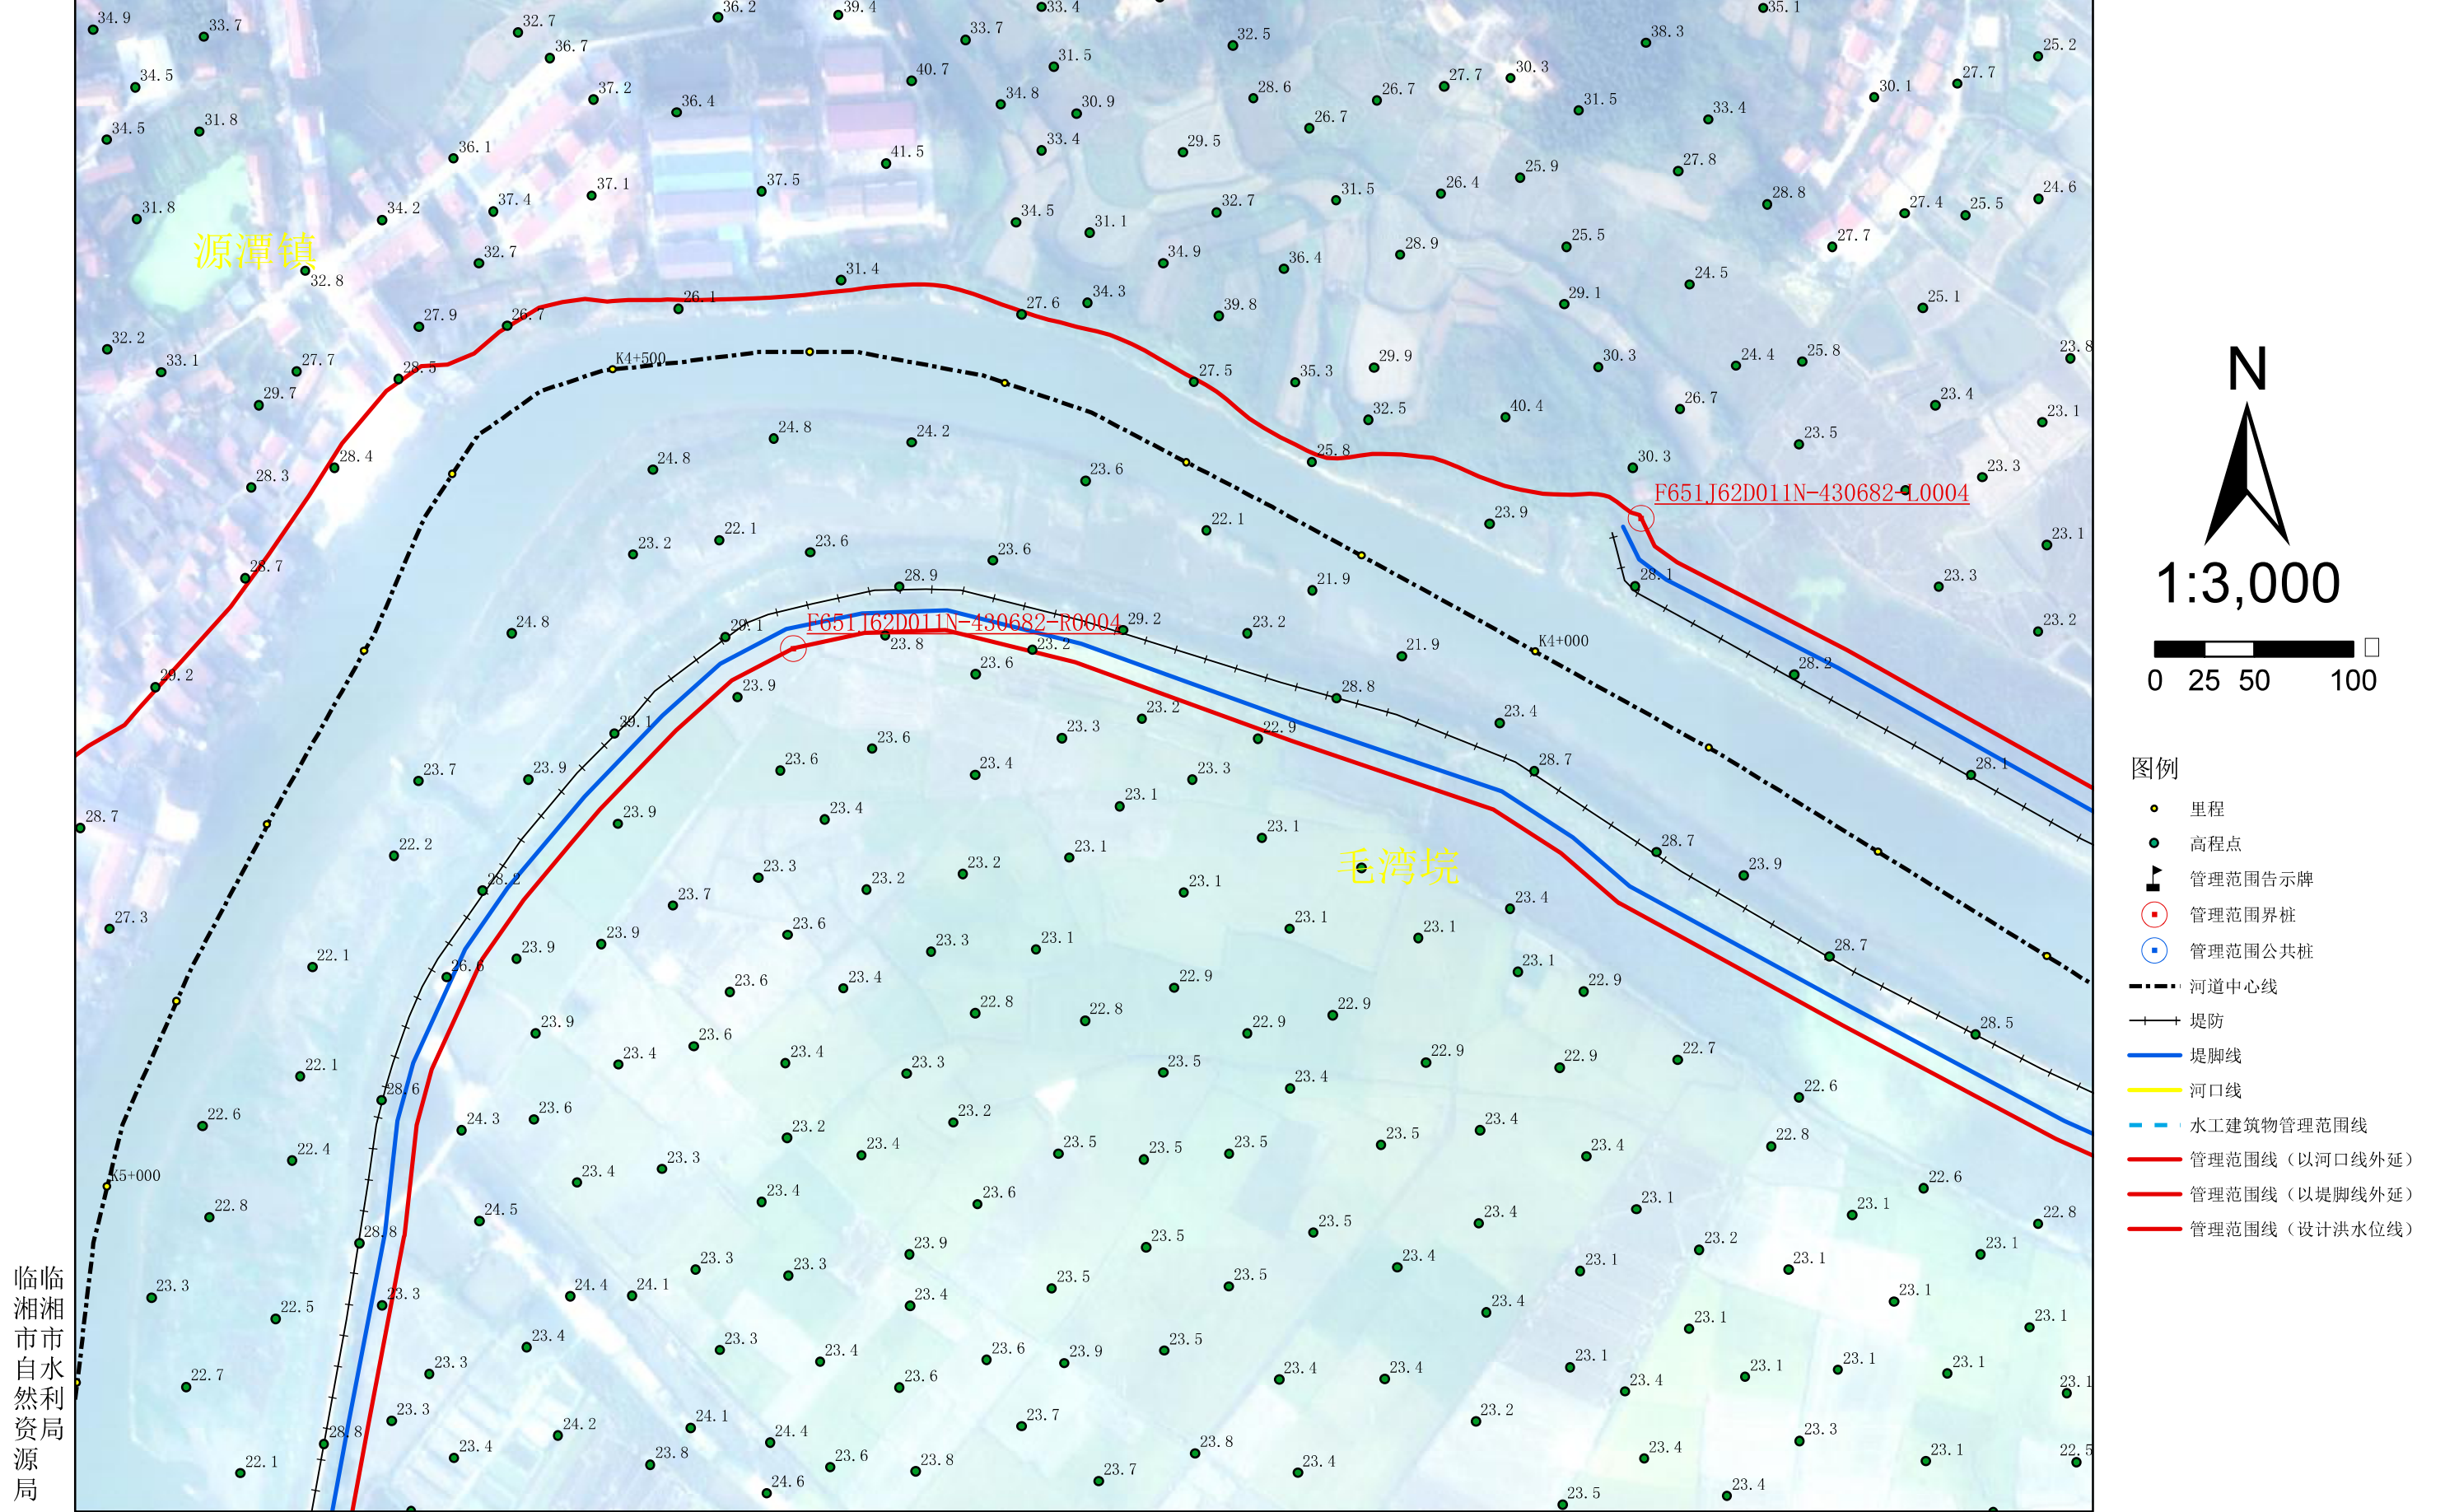


临湘市源潭河河道管理范围划定图

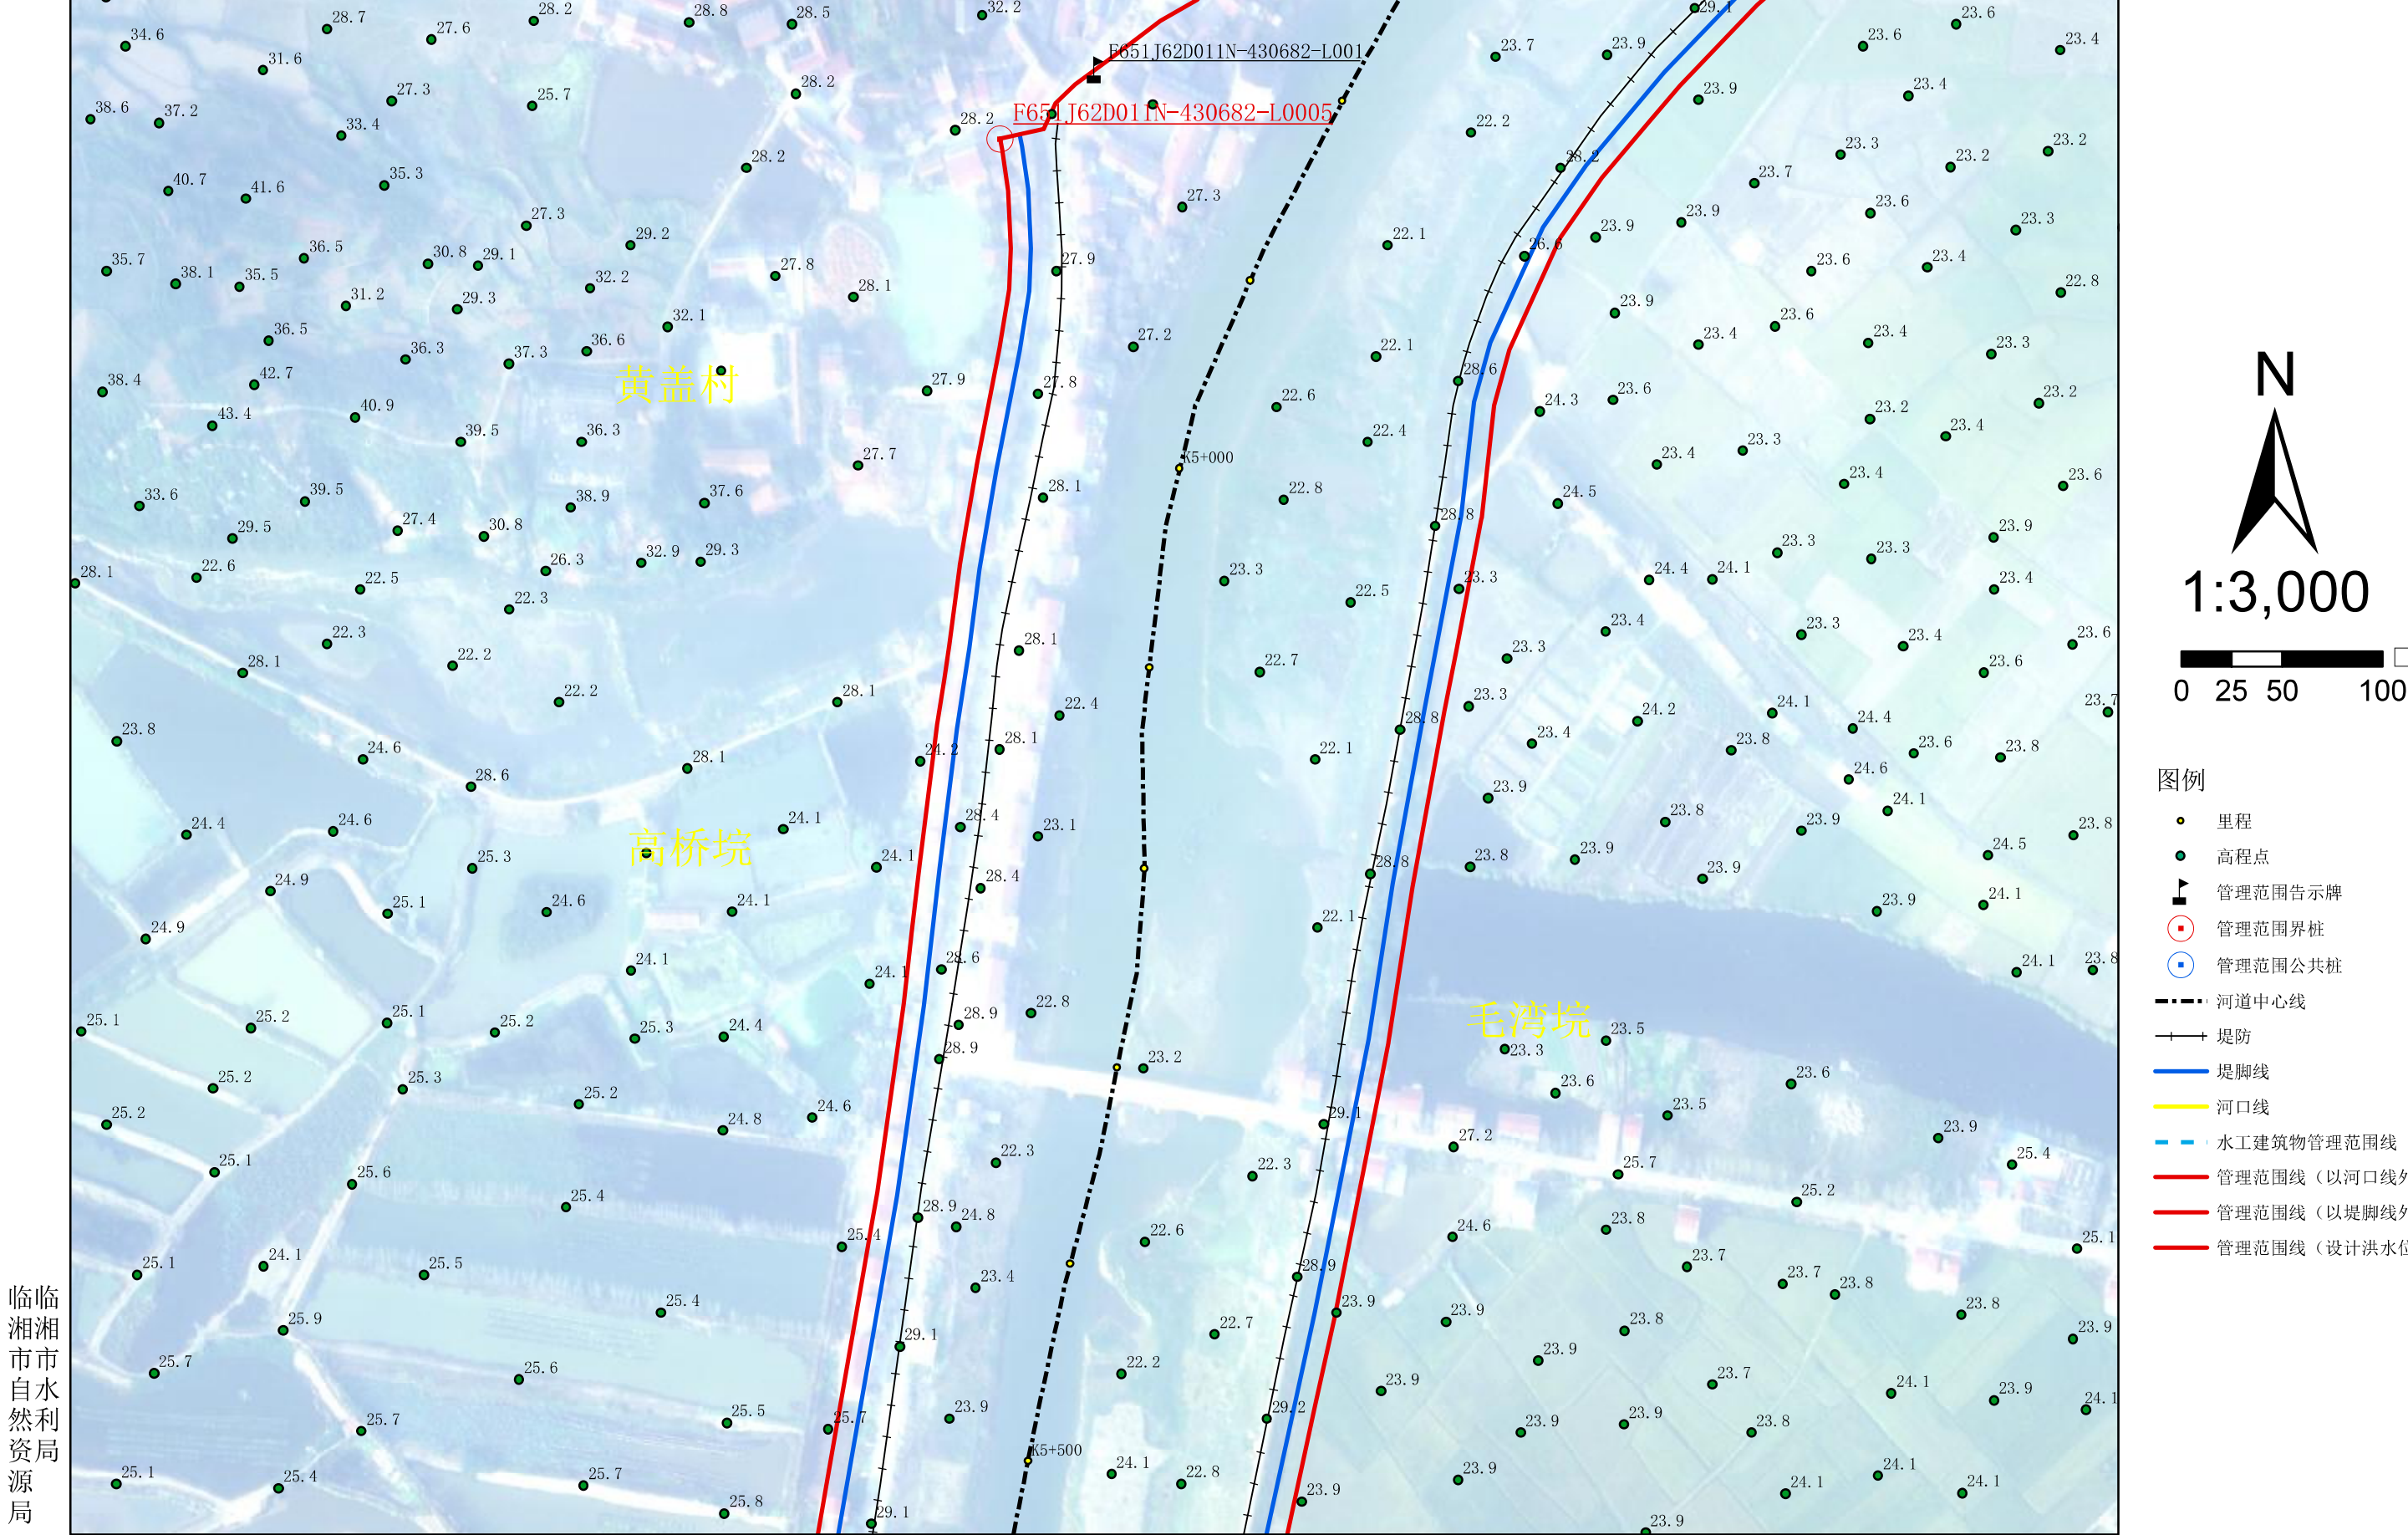

临湘市
市自水
然利
资局
源局

批准单位：临湘市人民政府 审核单位：岳阳市水利局、岳阳市自然资源和规划局 制图单位：黄石市振兴勘察设计有限公司
2015年6月航摄，2019年8月划界 制图者：张维
2000国家大地坐标系，中央经线114 1:3000 检查者：黄志波
1985国家高程基准

临湘市源潭河河道管理范围划定图

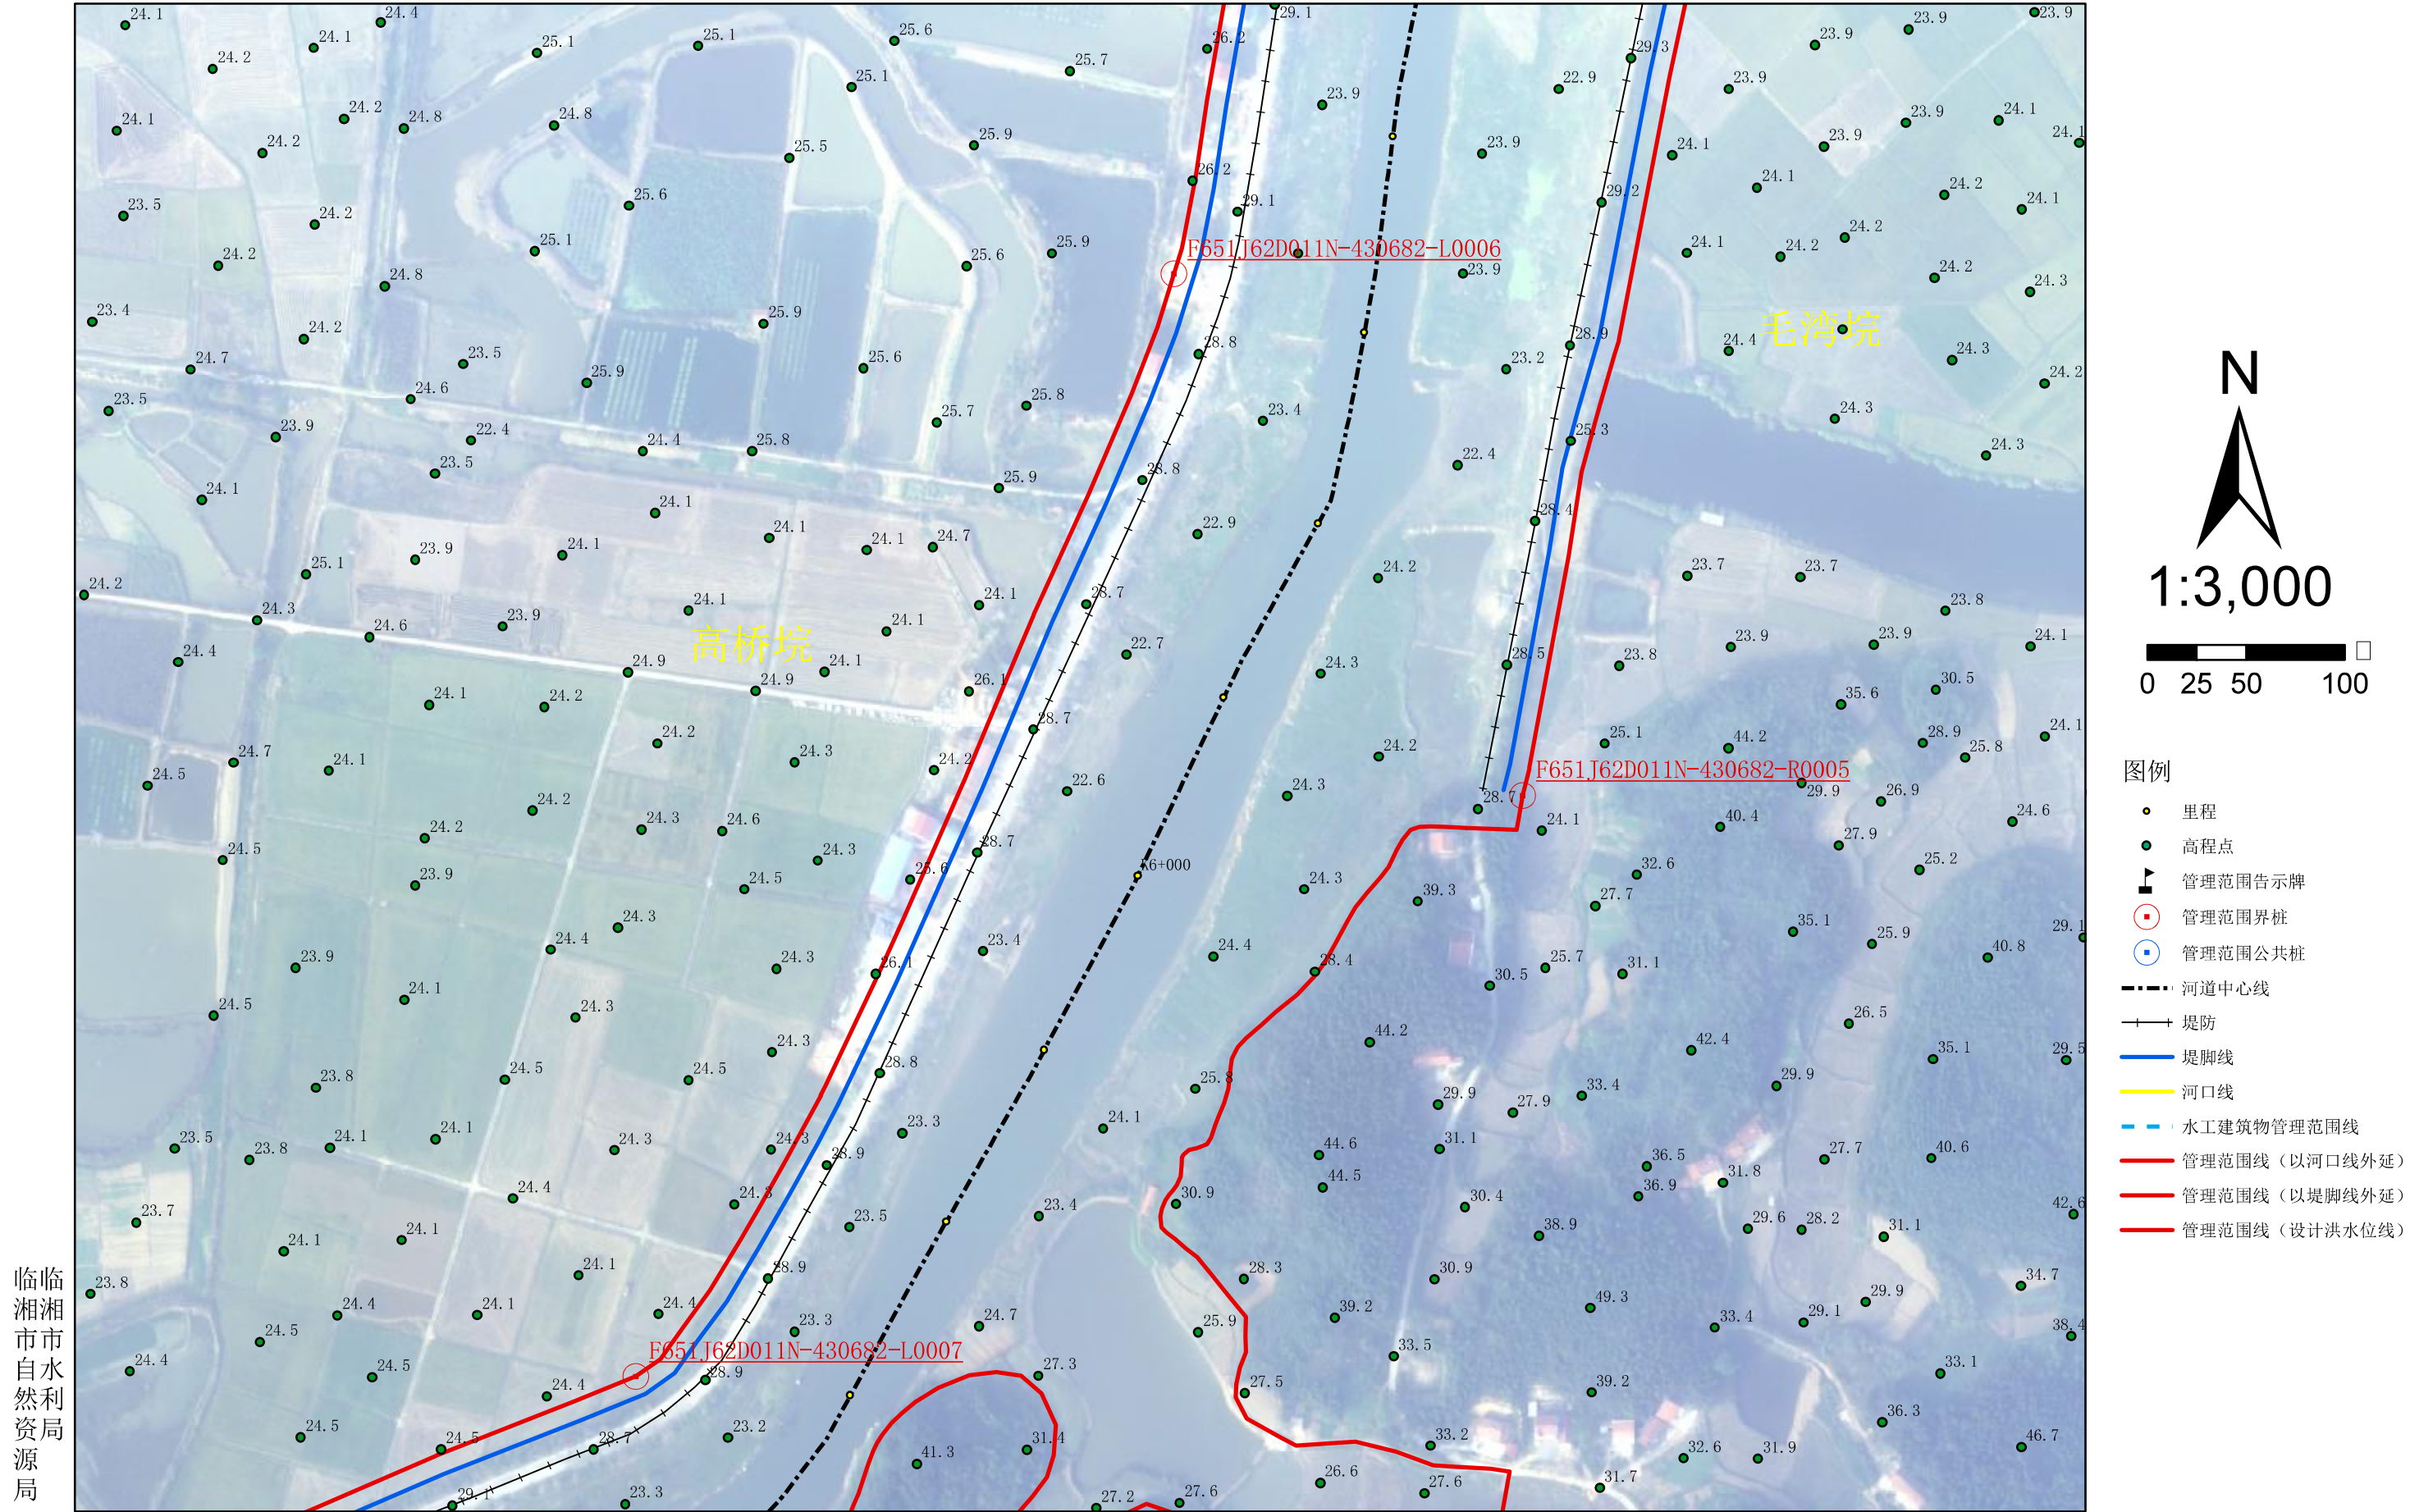


临湘市源潭河河道管理范围划定图



临湘市
市水利局
源局


批准单位：临湘市人民政府 审核单位：岳阳市水利局、岳阳市自然资源和规划局 制图单位：黄石市振兴勘察设计有限公司
2015年6月航摄，2019年8月划界 制图者：张维
2000国家大地坐标系，中央经线114 1:3000 检查者：黄志波
1985国家高程基准

临湘市源潭河河道管理范围划定图

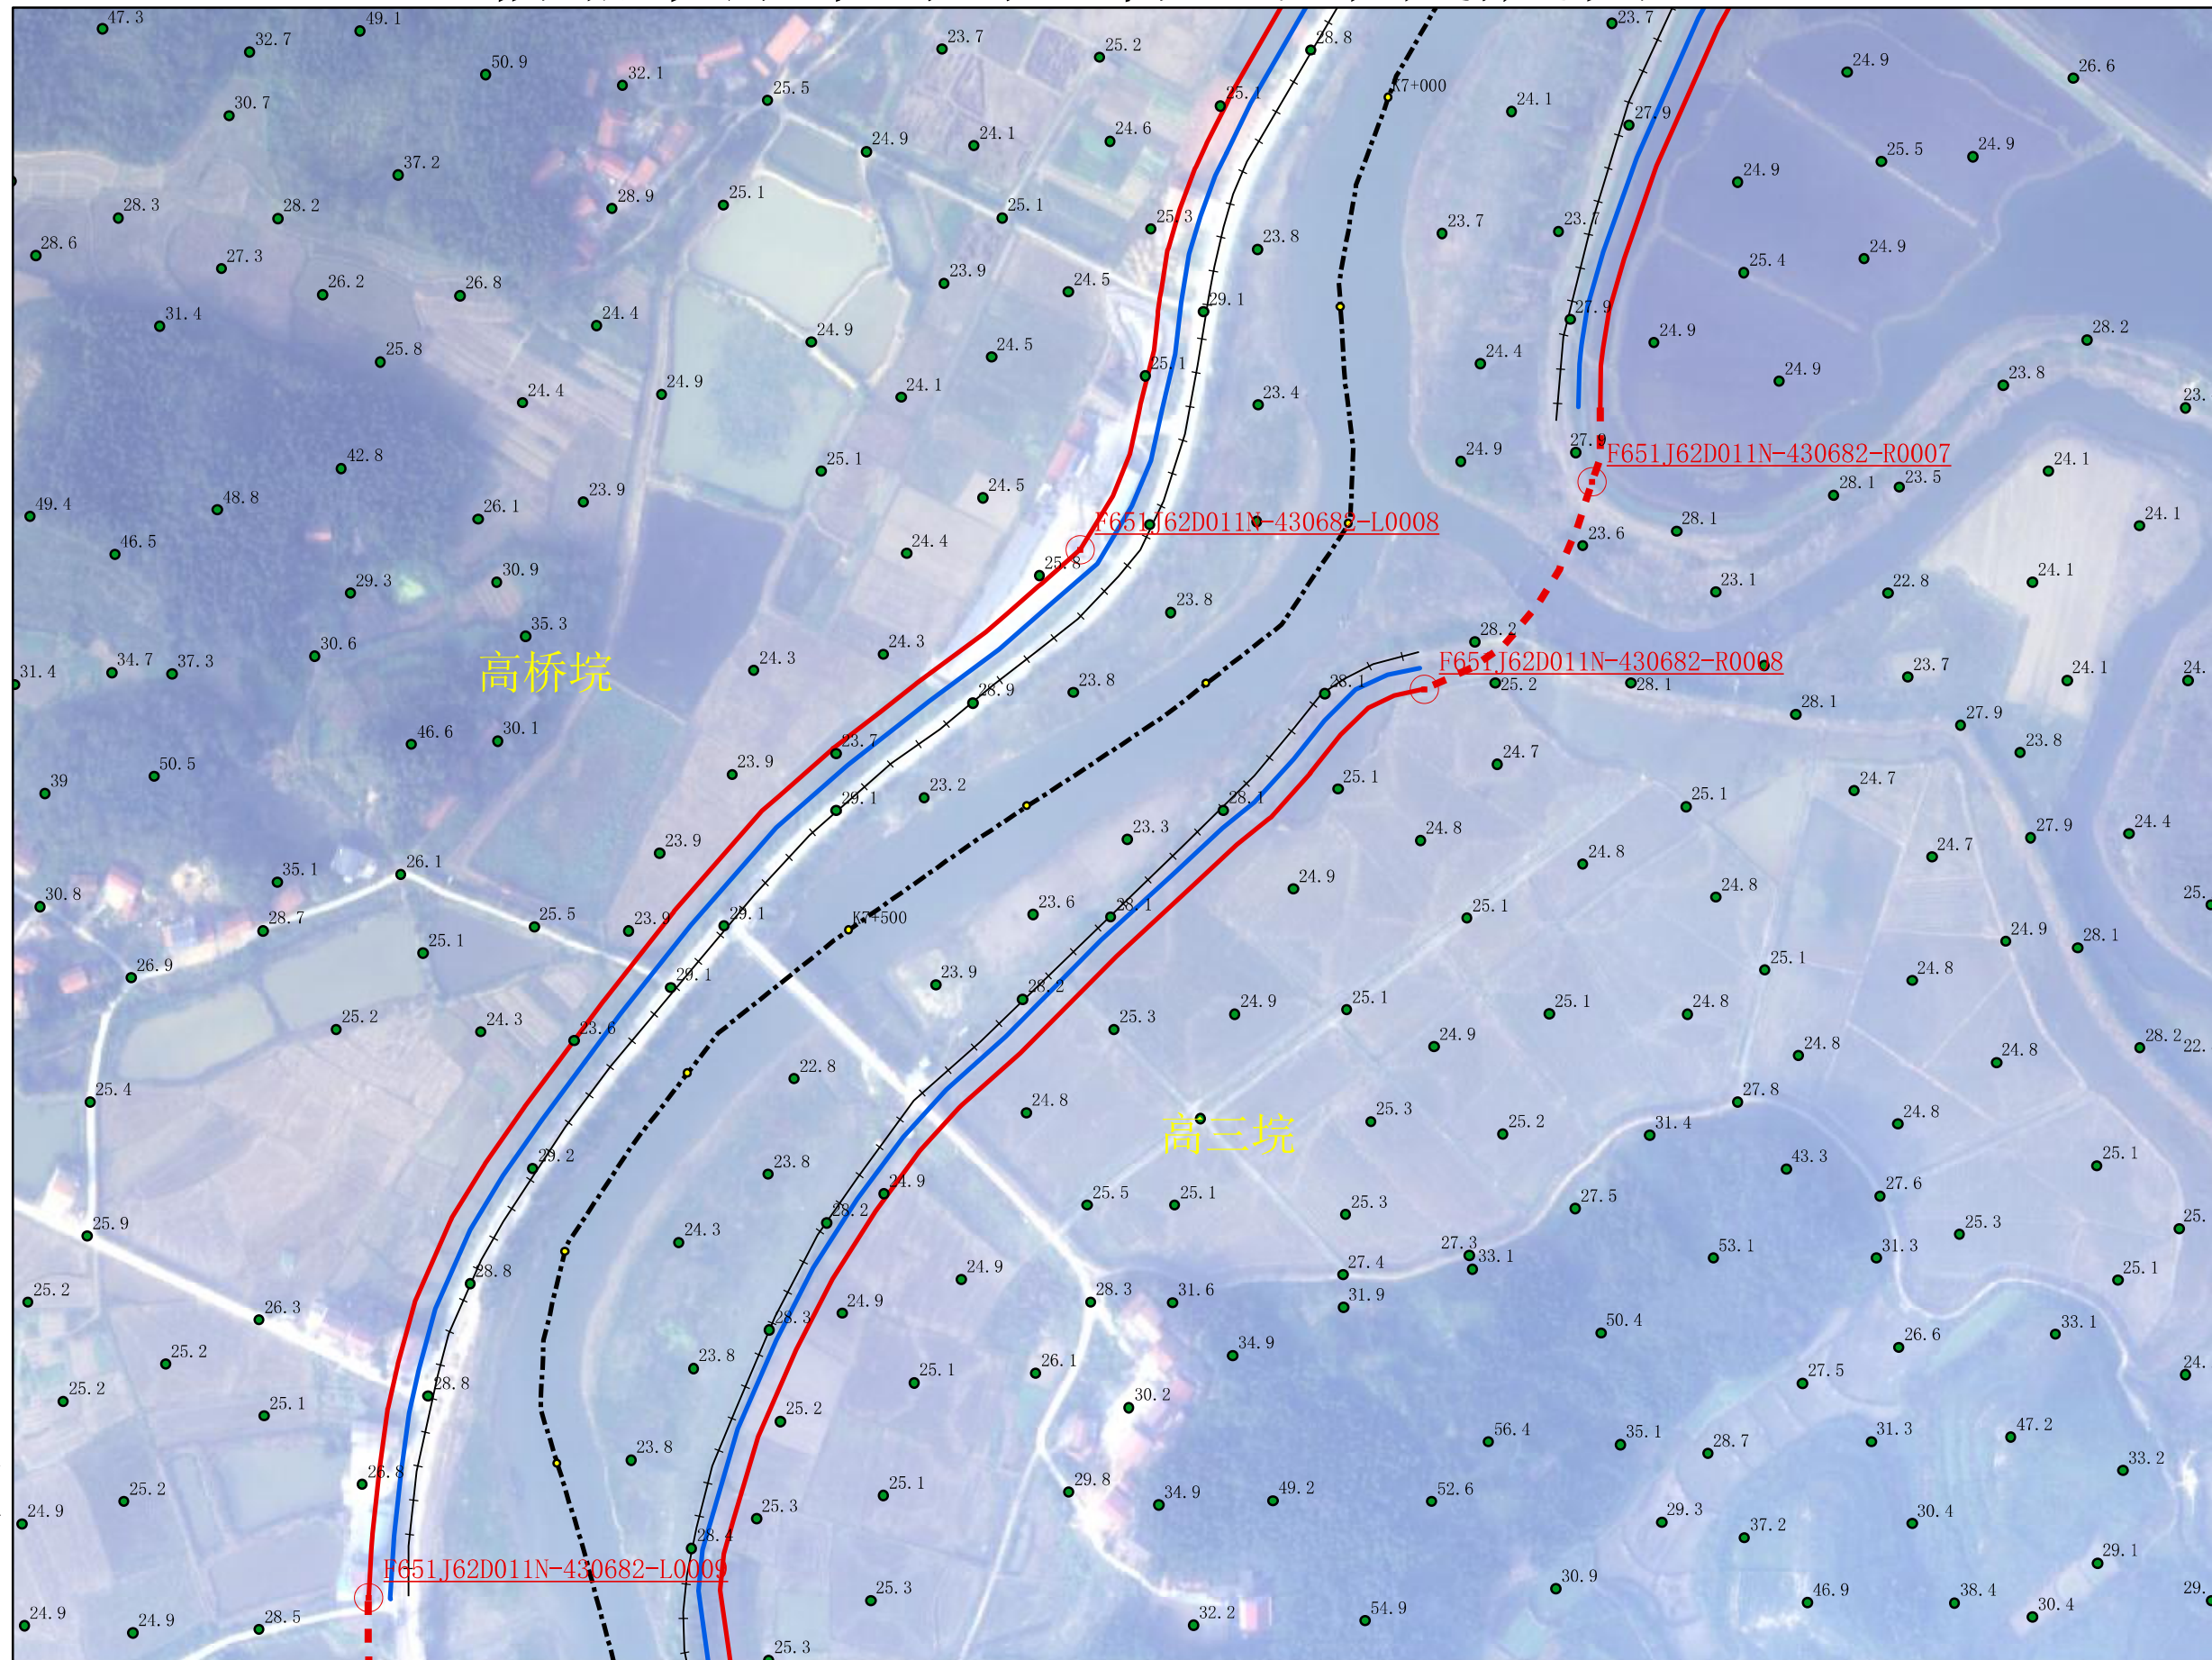

临湘市水利局

1:3,000

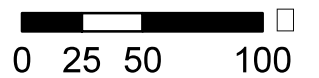

图例

-  里程
-  高程点
-  管理范围告示牌
-  管理范围界桩
-  管理范围公共桩
-  河道中心线
-  堤防
-  堤脚线
-  河口线
-  水工建筑物管理范围线
-  管理范围线（以河口线外延）
-  管理范围线（以堤脚线外延）
-  管理范围线（设计洪水水位线）


批准单位：临湘市人民政府 审核单位：岳阳市水利局、岳阳市自然资源和规划局 制图单位：黄石市振兴勘察设计有限公司

2015年6月航摄, 2019年8月划界 制图者: 张维

2000国家大地坐标系, 中央经线114 1:3000 检查者: 黄志波

1985国家高程基准


临湘市源潭河河道管理范围划定图

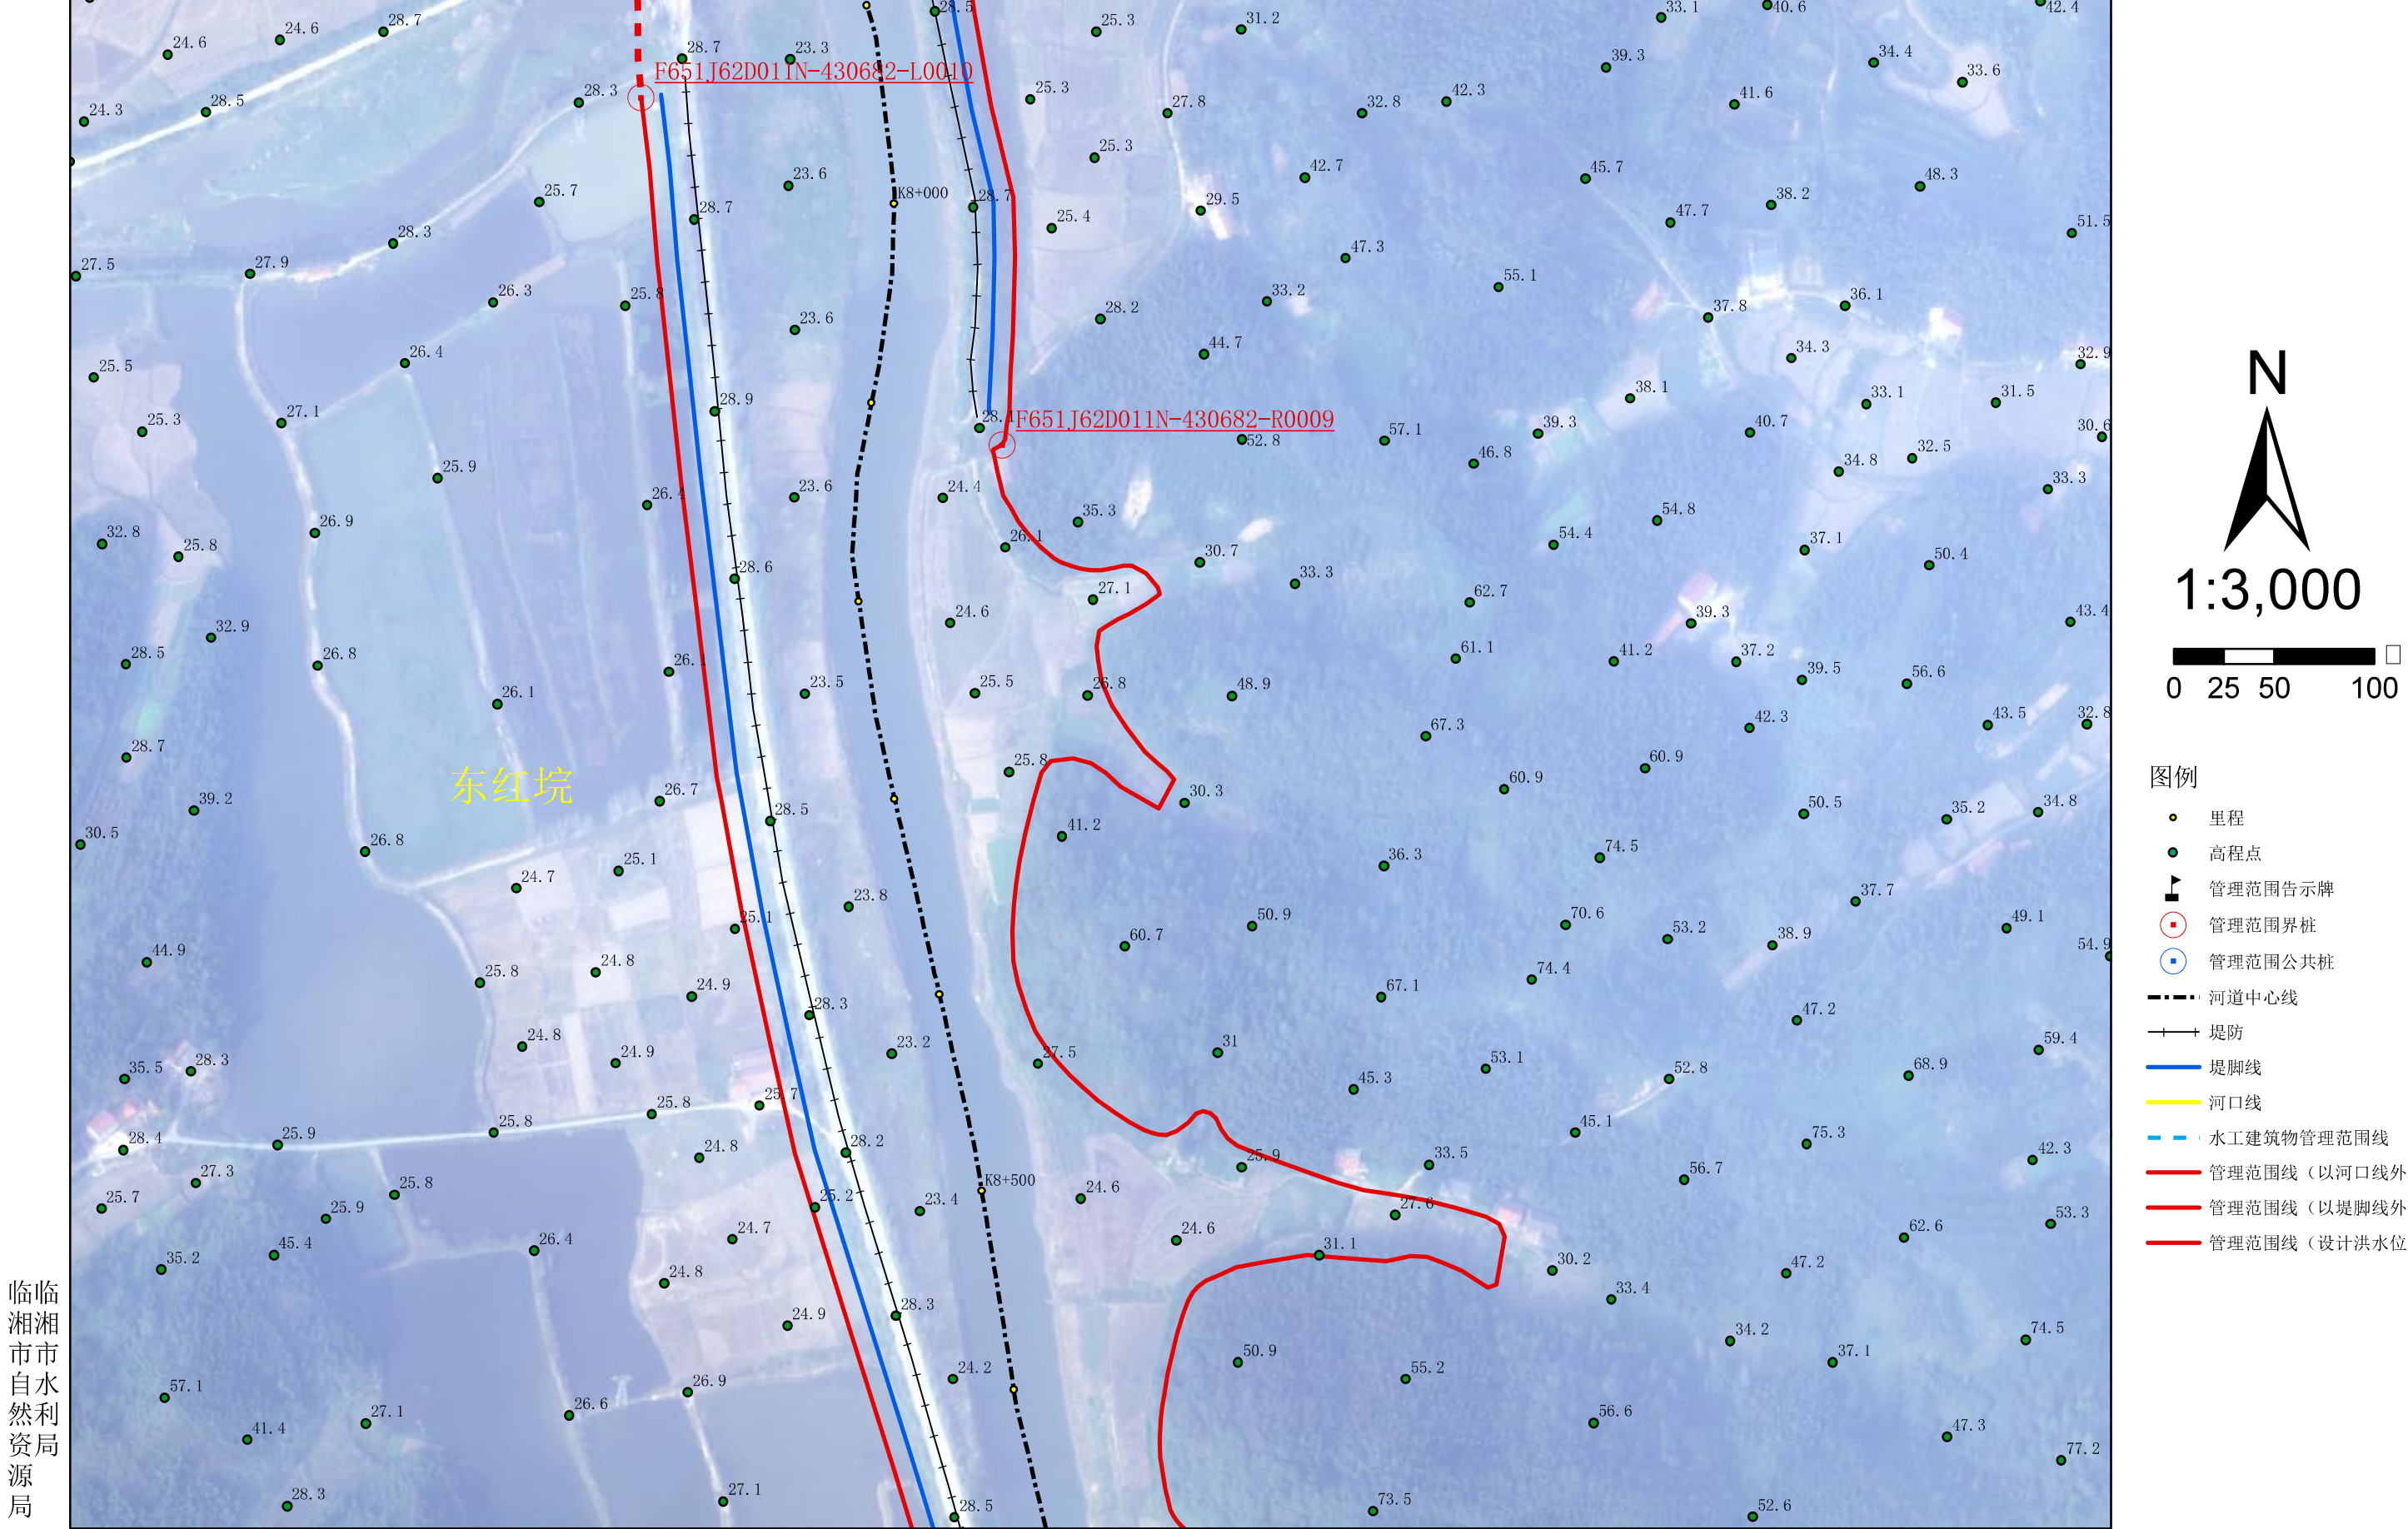

临湘市
市水
自然
利
源局


批准单位: 临湘市人民政府 审核单位: 岳阳市水利局、岳阳市自然资源和规划局 制图单位: 黄石市振兴勘察设计有限公司
2015年6月航摄, 2019年8月划界 制图者: 张维
2000国家大地坐标系, 中央经线114 1:3000 检查者: 黄志波
1985国家高程基准

临湘市源潭河河道管理范围划定图

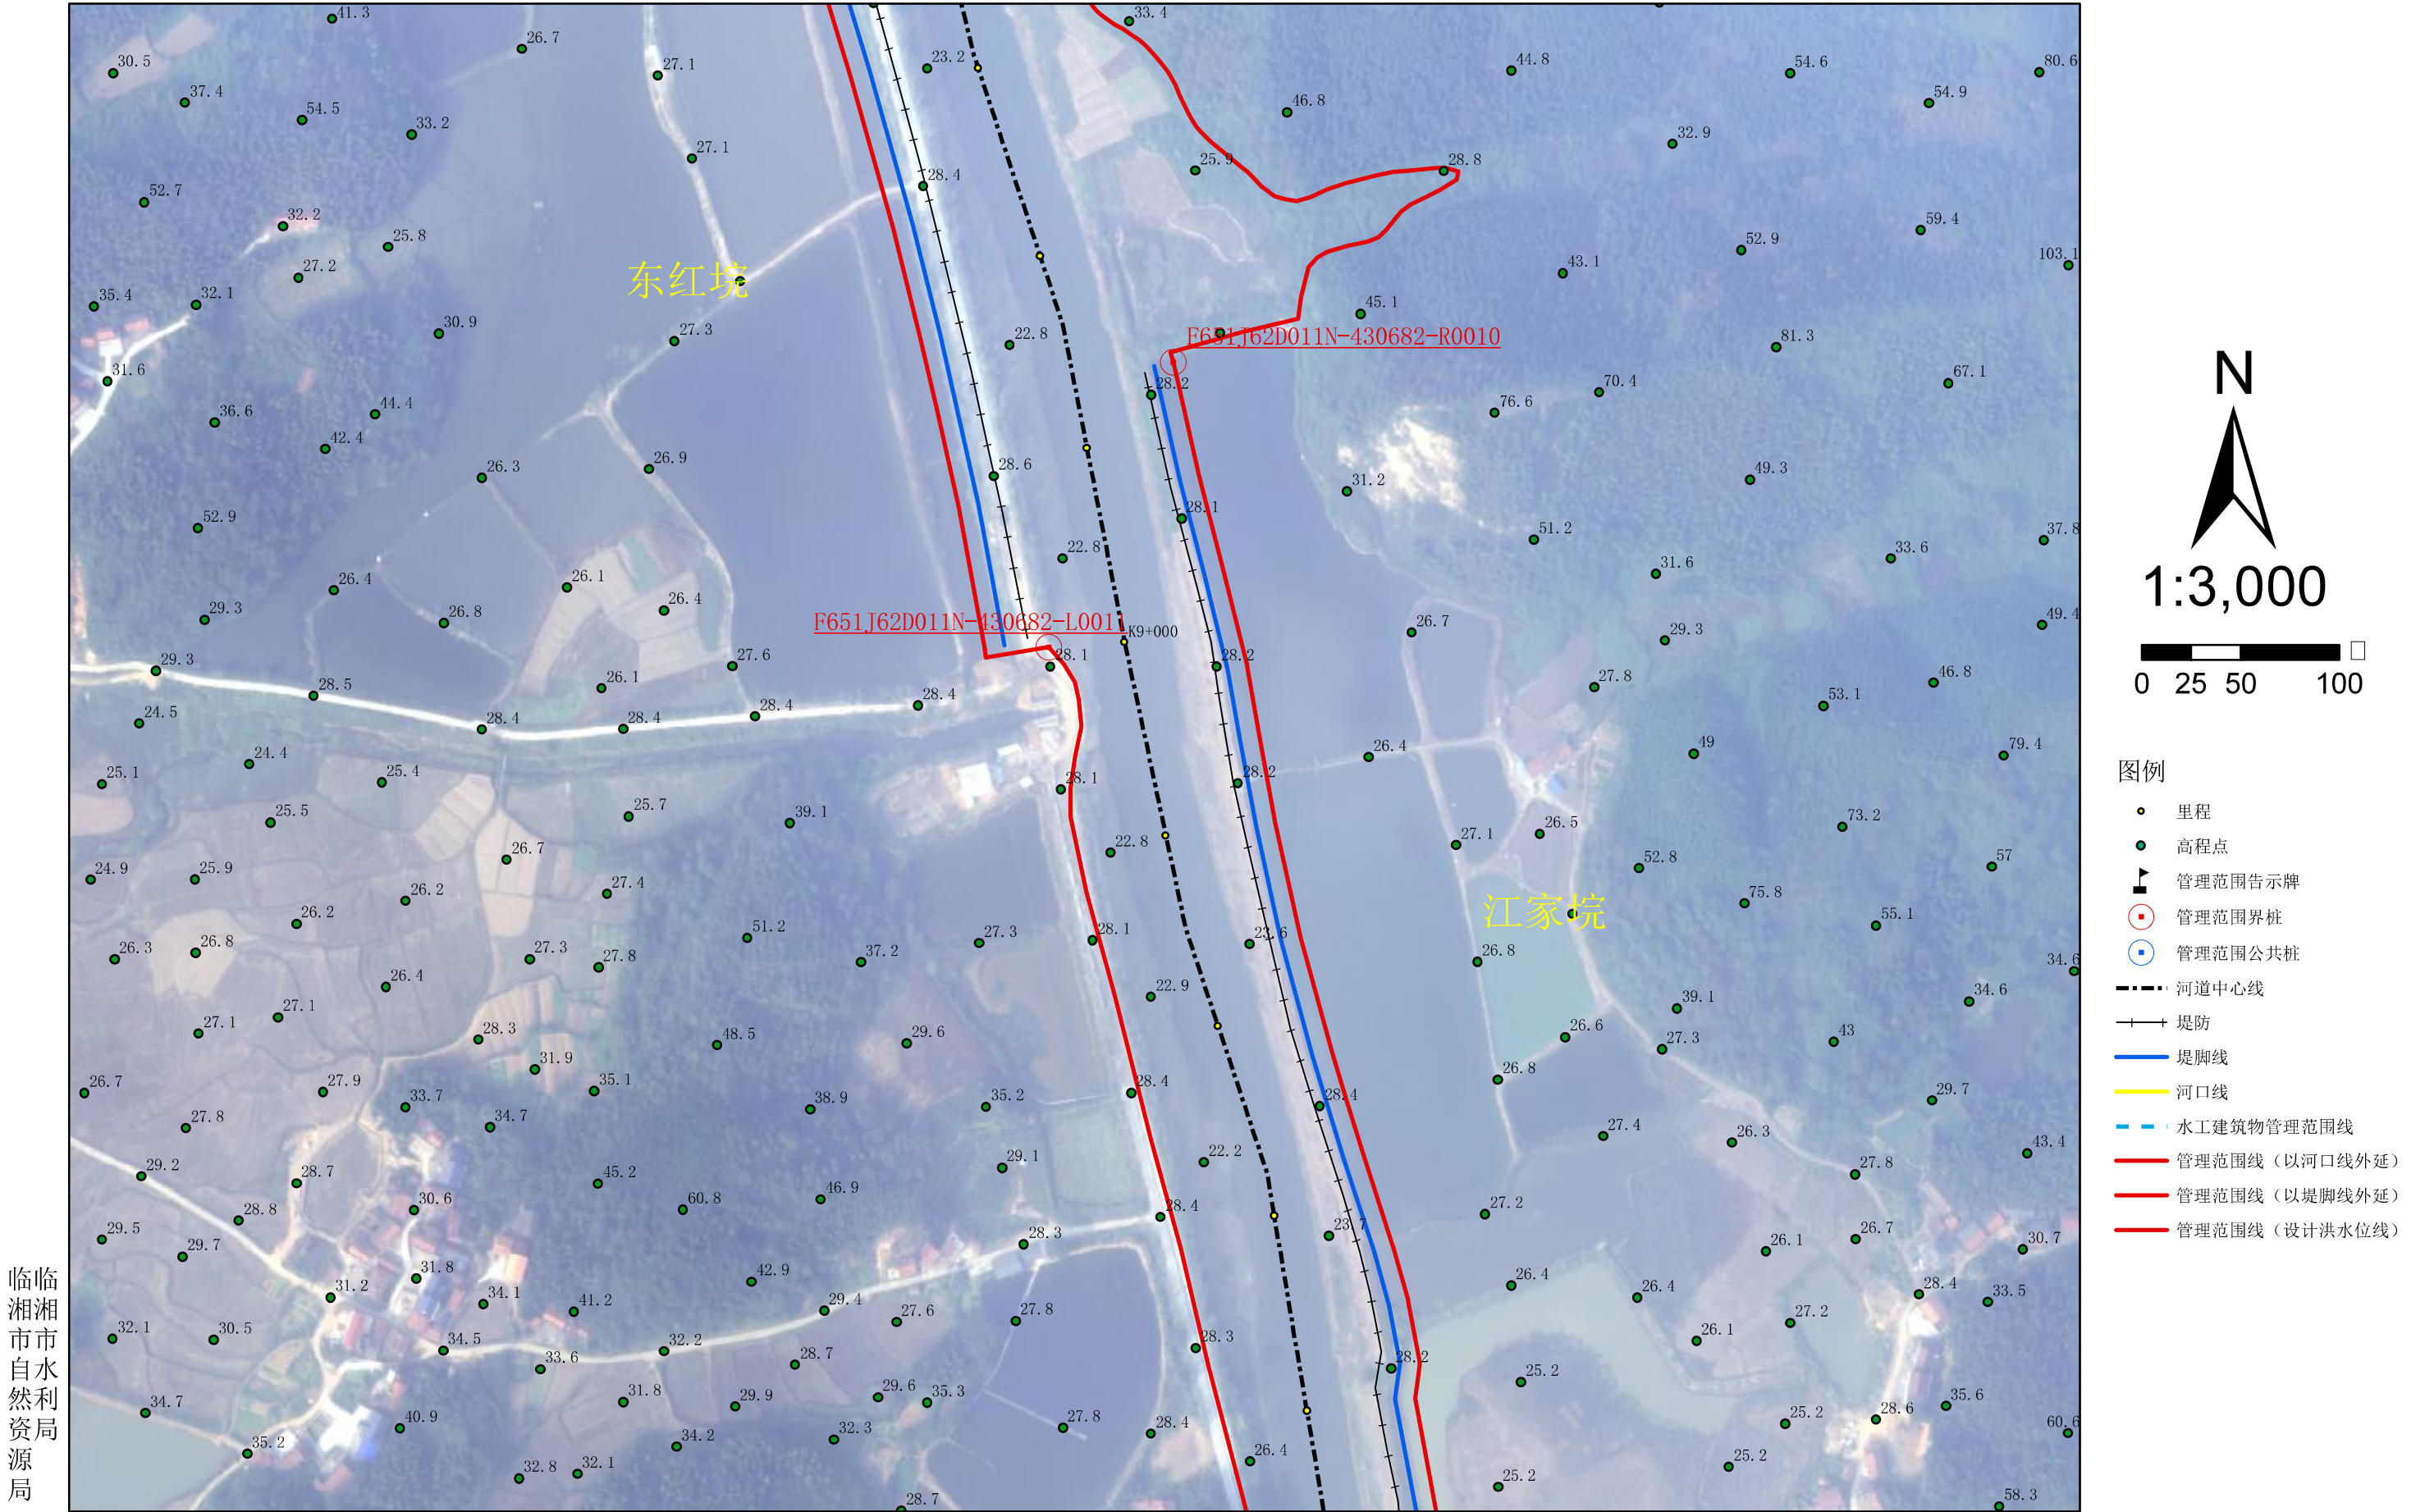


批准单位：临湘市人民政府 审核单位：岳阳市水利局、岳阳市自然资源和规划局 制图单位：黄石市振兴勘察设计有限公司
2015年6月航摄，2019年8月划界 制图者：张维
2000国家大地坐标系，中央经线114 1:3000 检查者：黄志波
1985国家高程基准

临湘市源潭河河道管理范围划定图

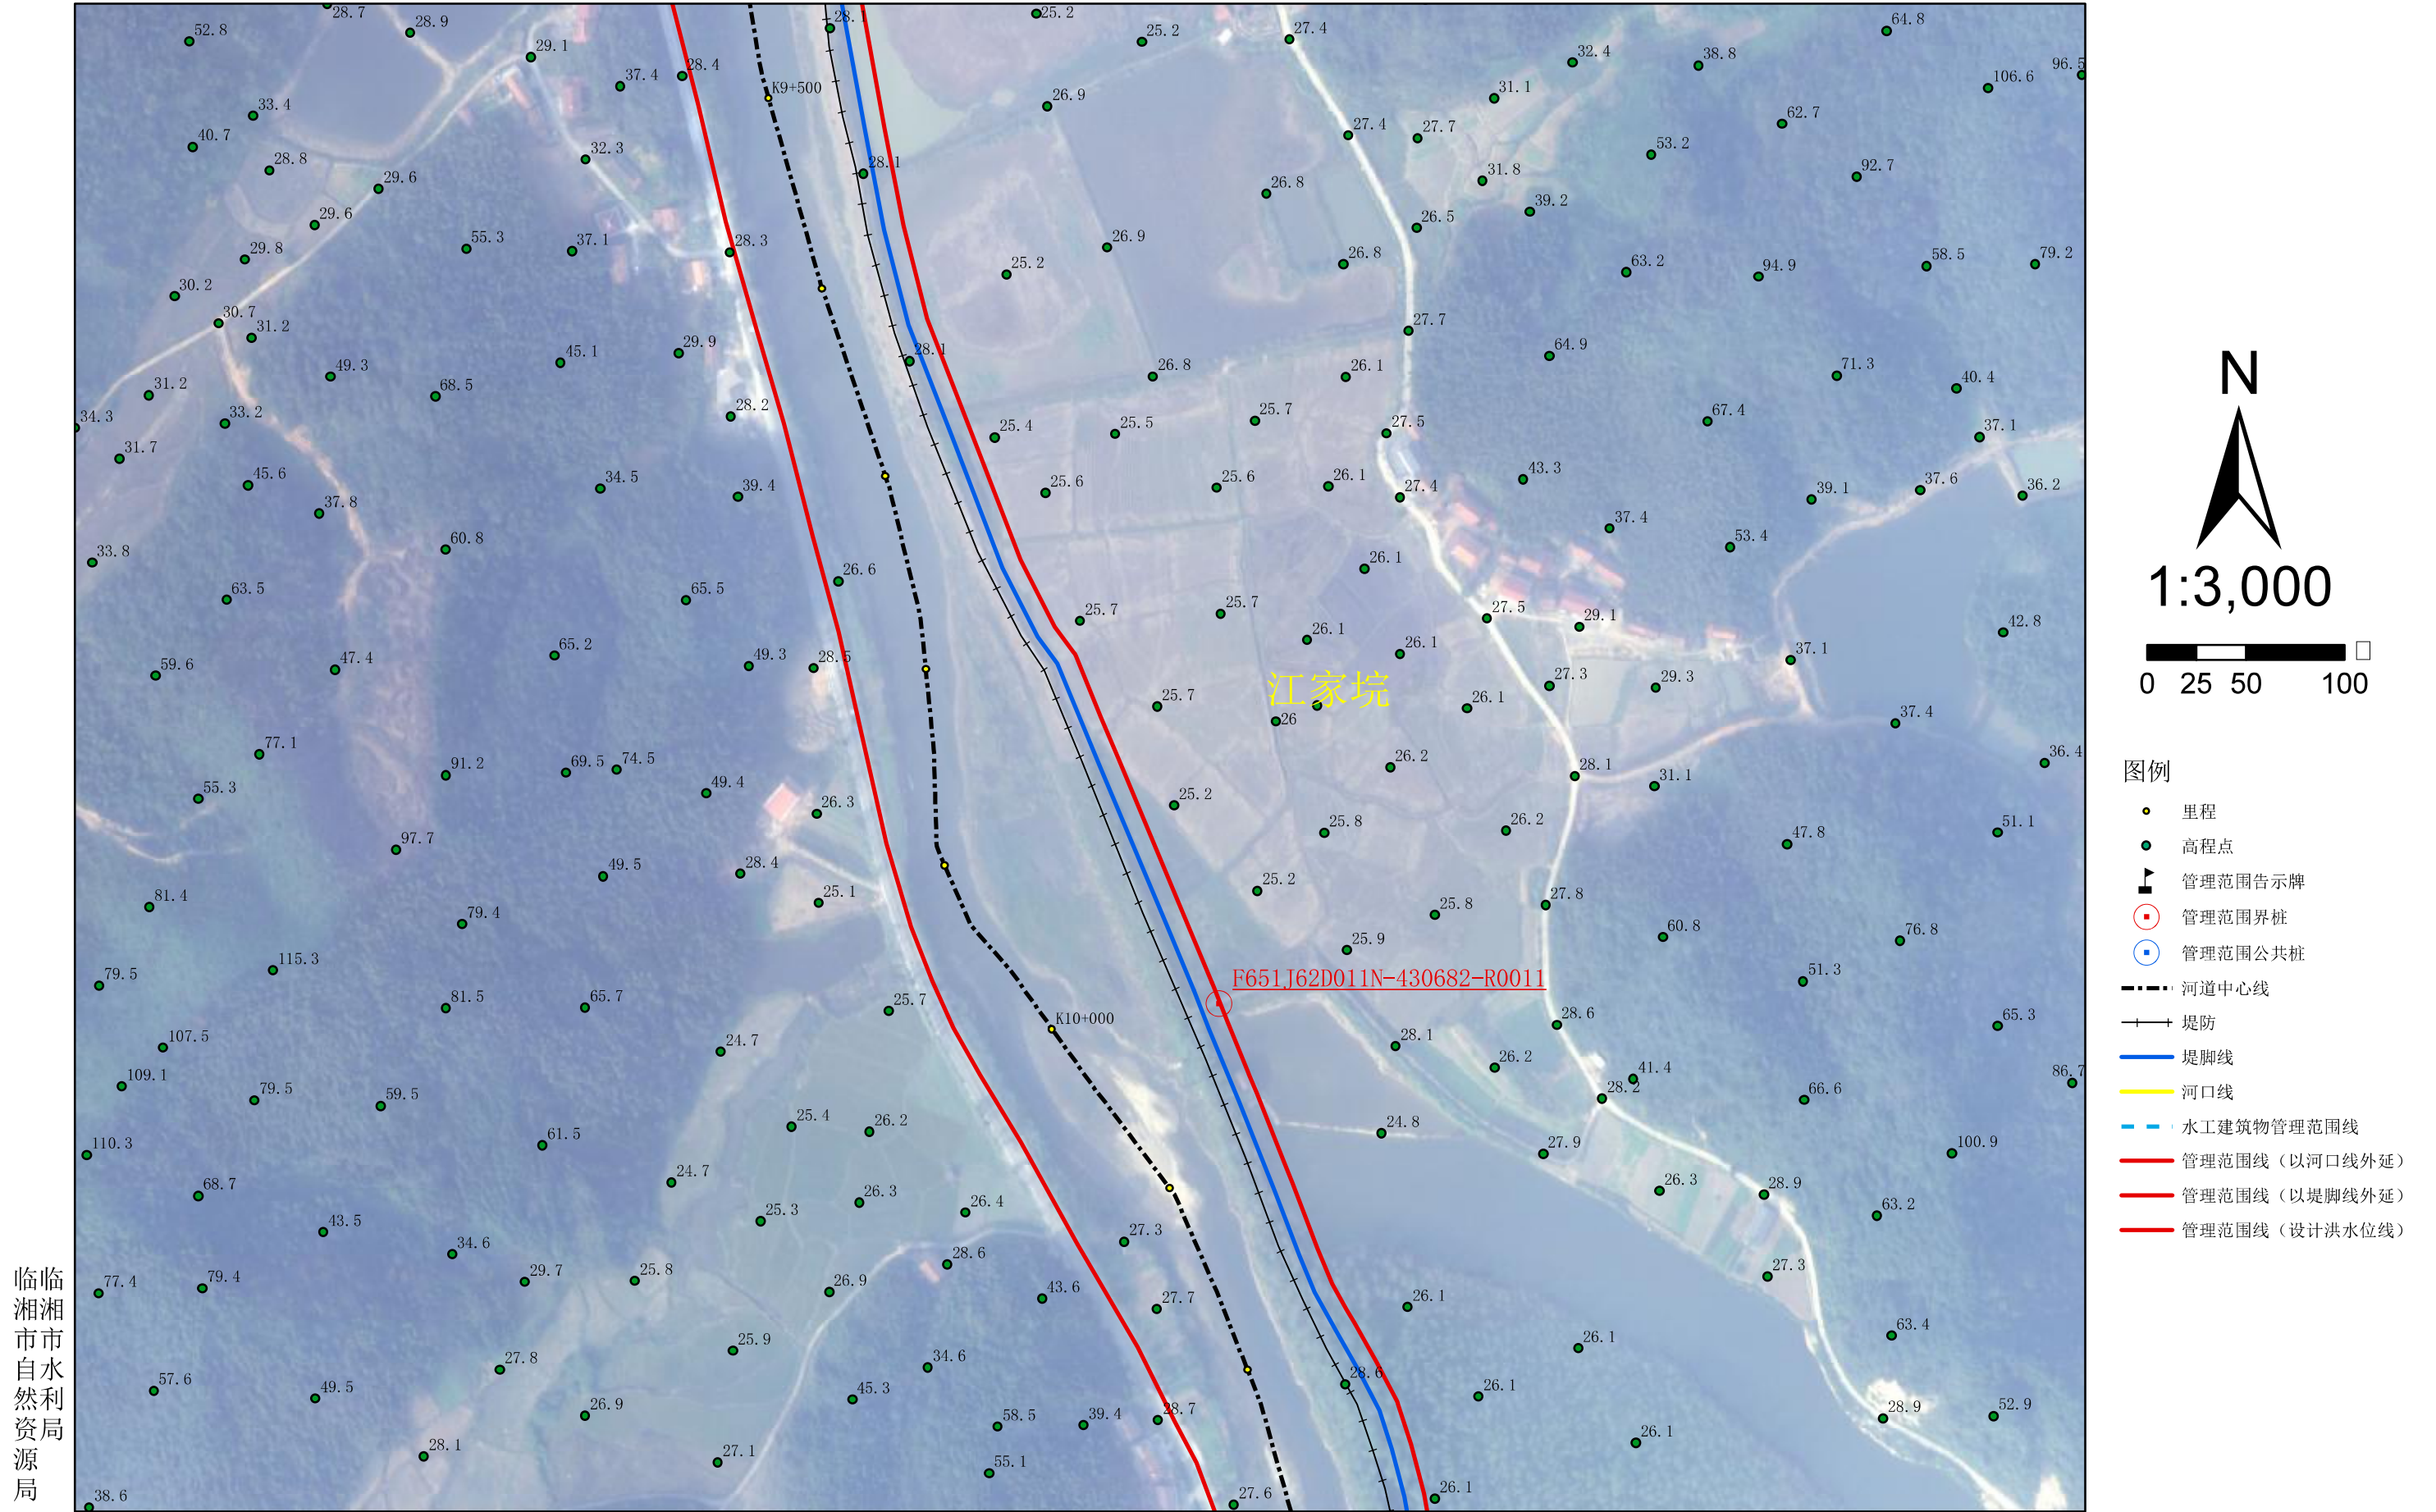


临湘市源潭河河道管理范围划定图

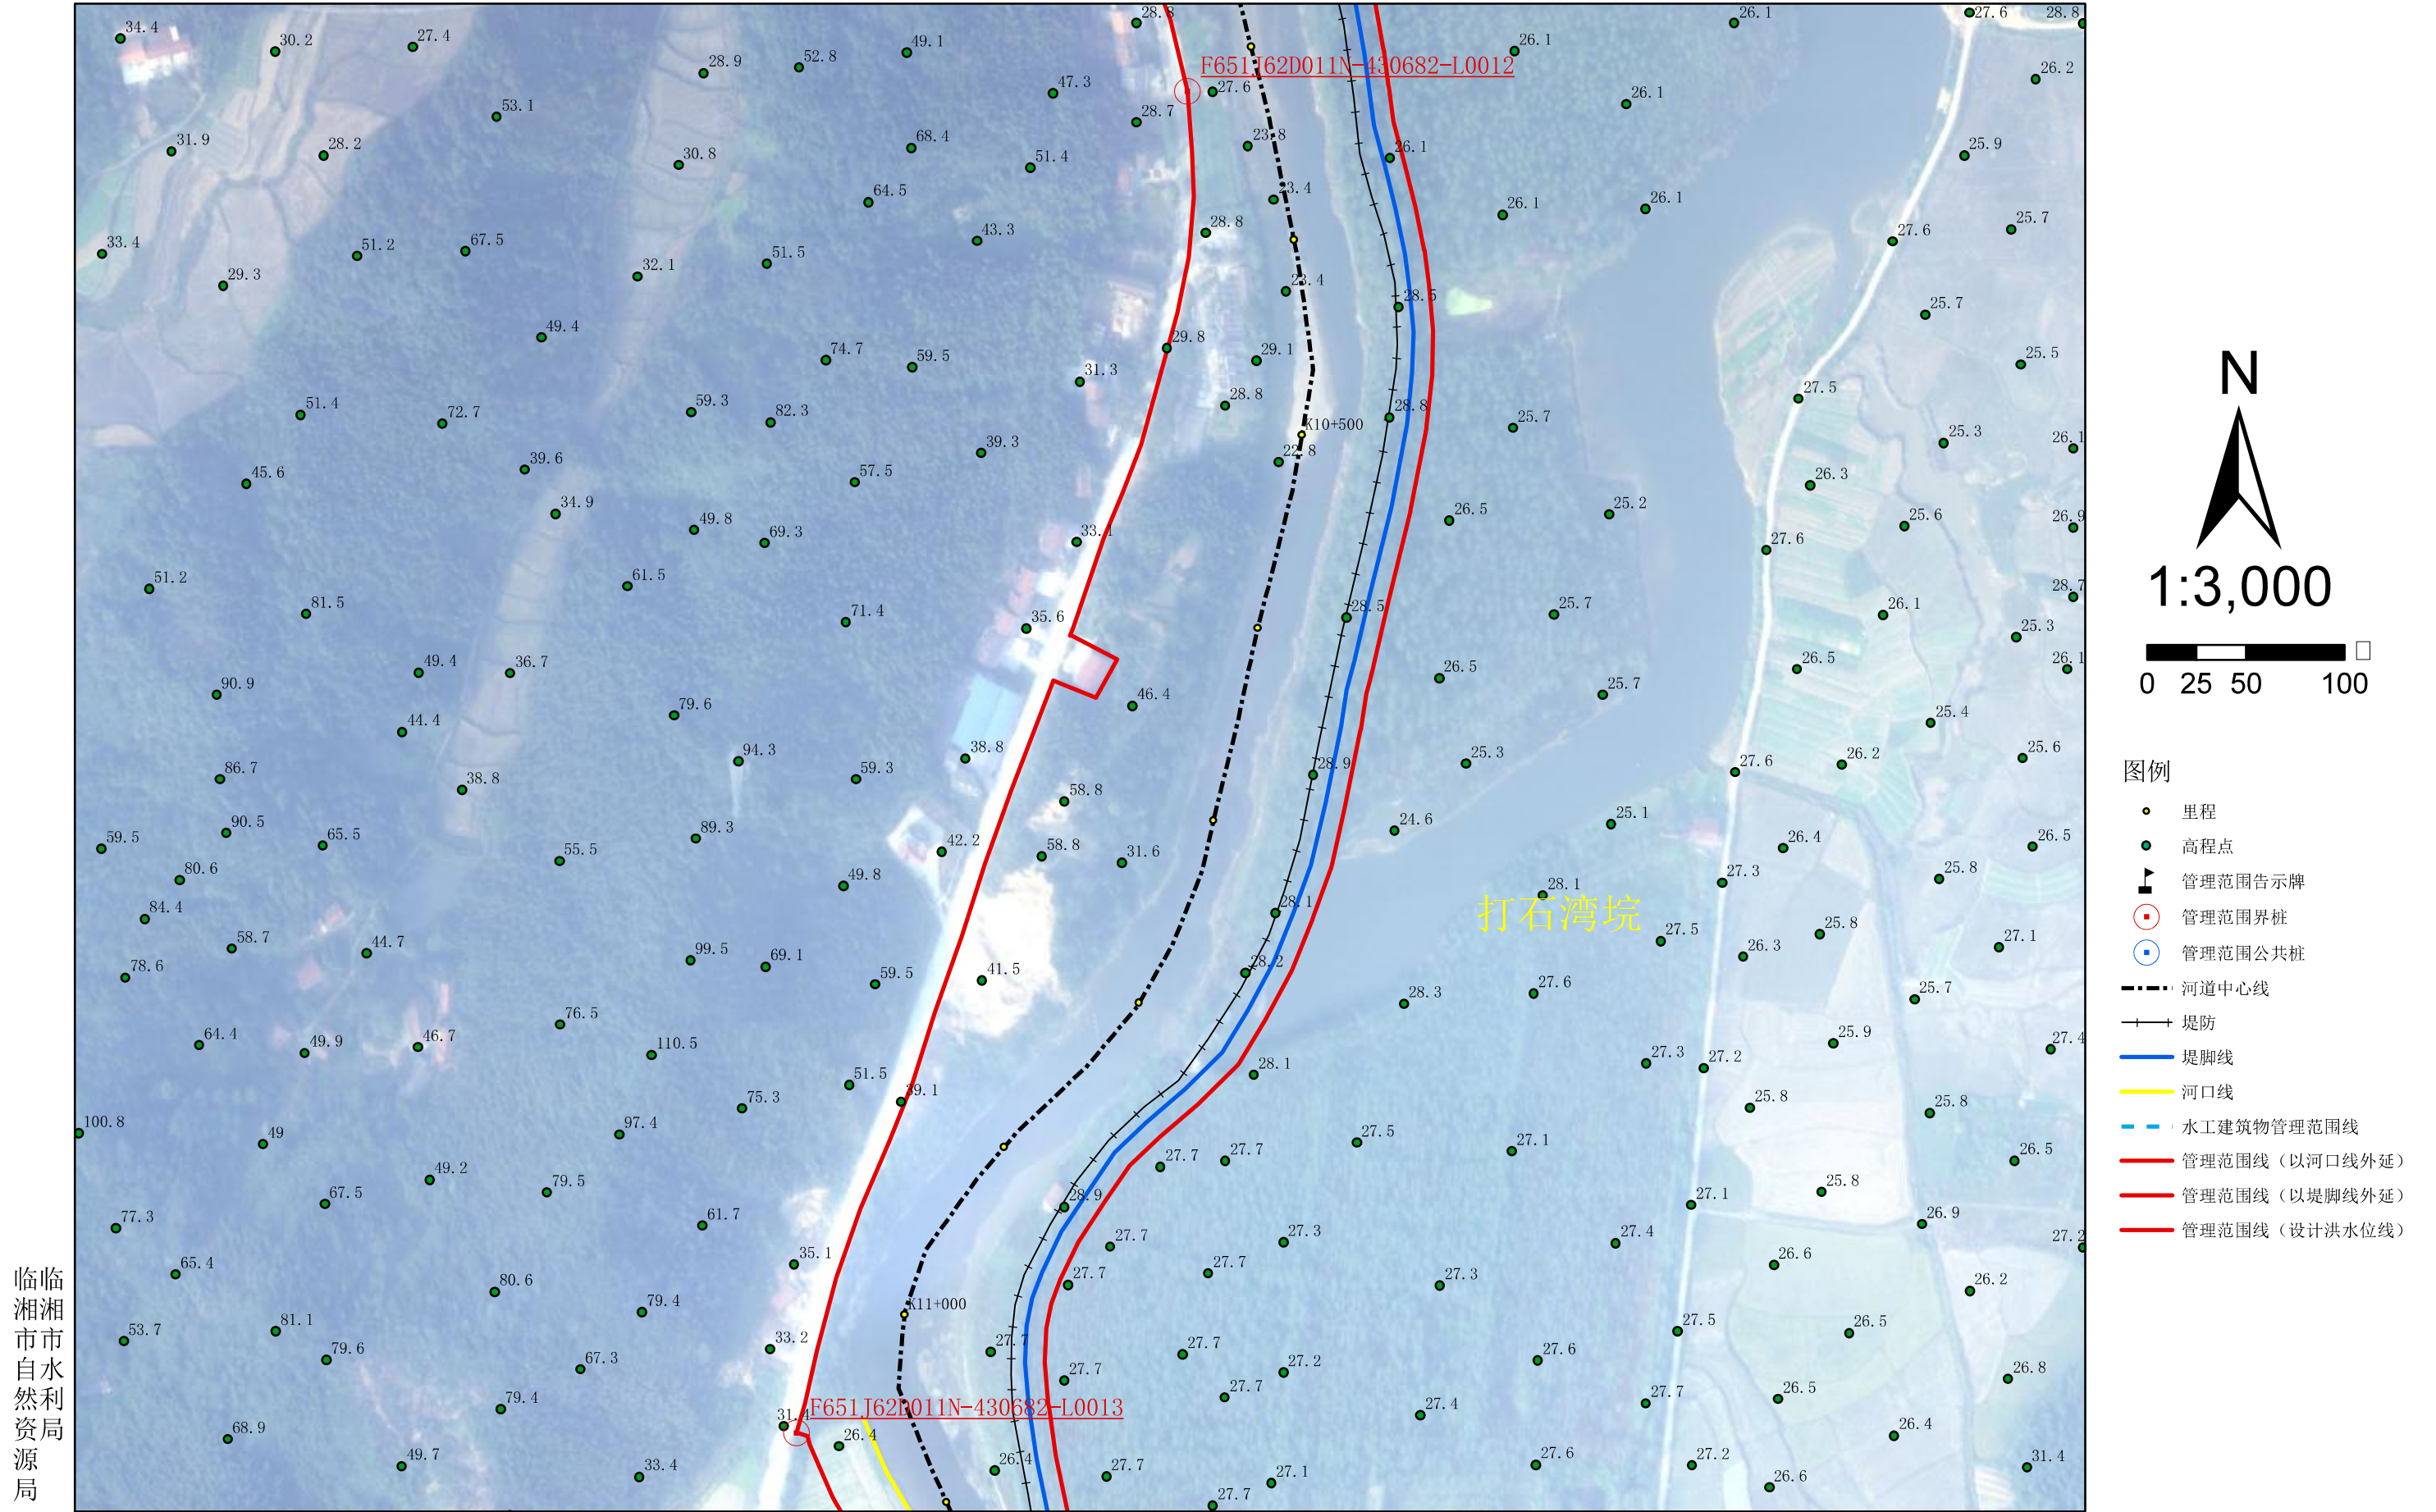

临湘市
市水利局
源局

批准单位：临湘市人民政府 审核单位：岳阳市水利局、岳阳市自然资源和规划局 制图单位：黄石市振兴勘察设计有限公司
2015年6月航摄，2019年8月划界 制图者：张维
2000国家大地坐标系，中央经线114 1:3000 检查者：黄志波
1985国家高程基准


临湘市源潭河河道管理范围划定图

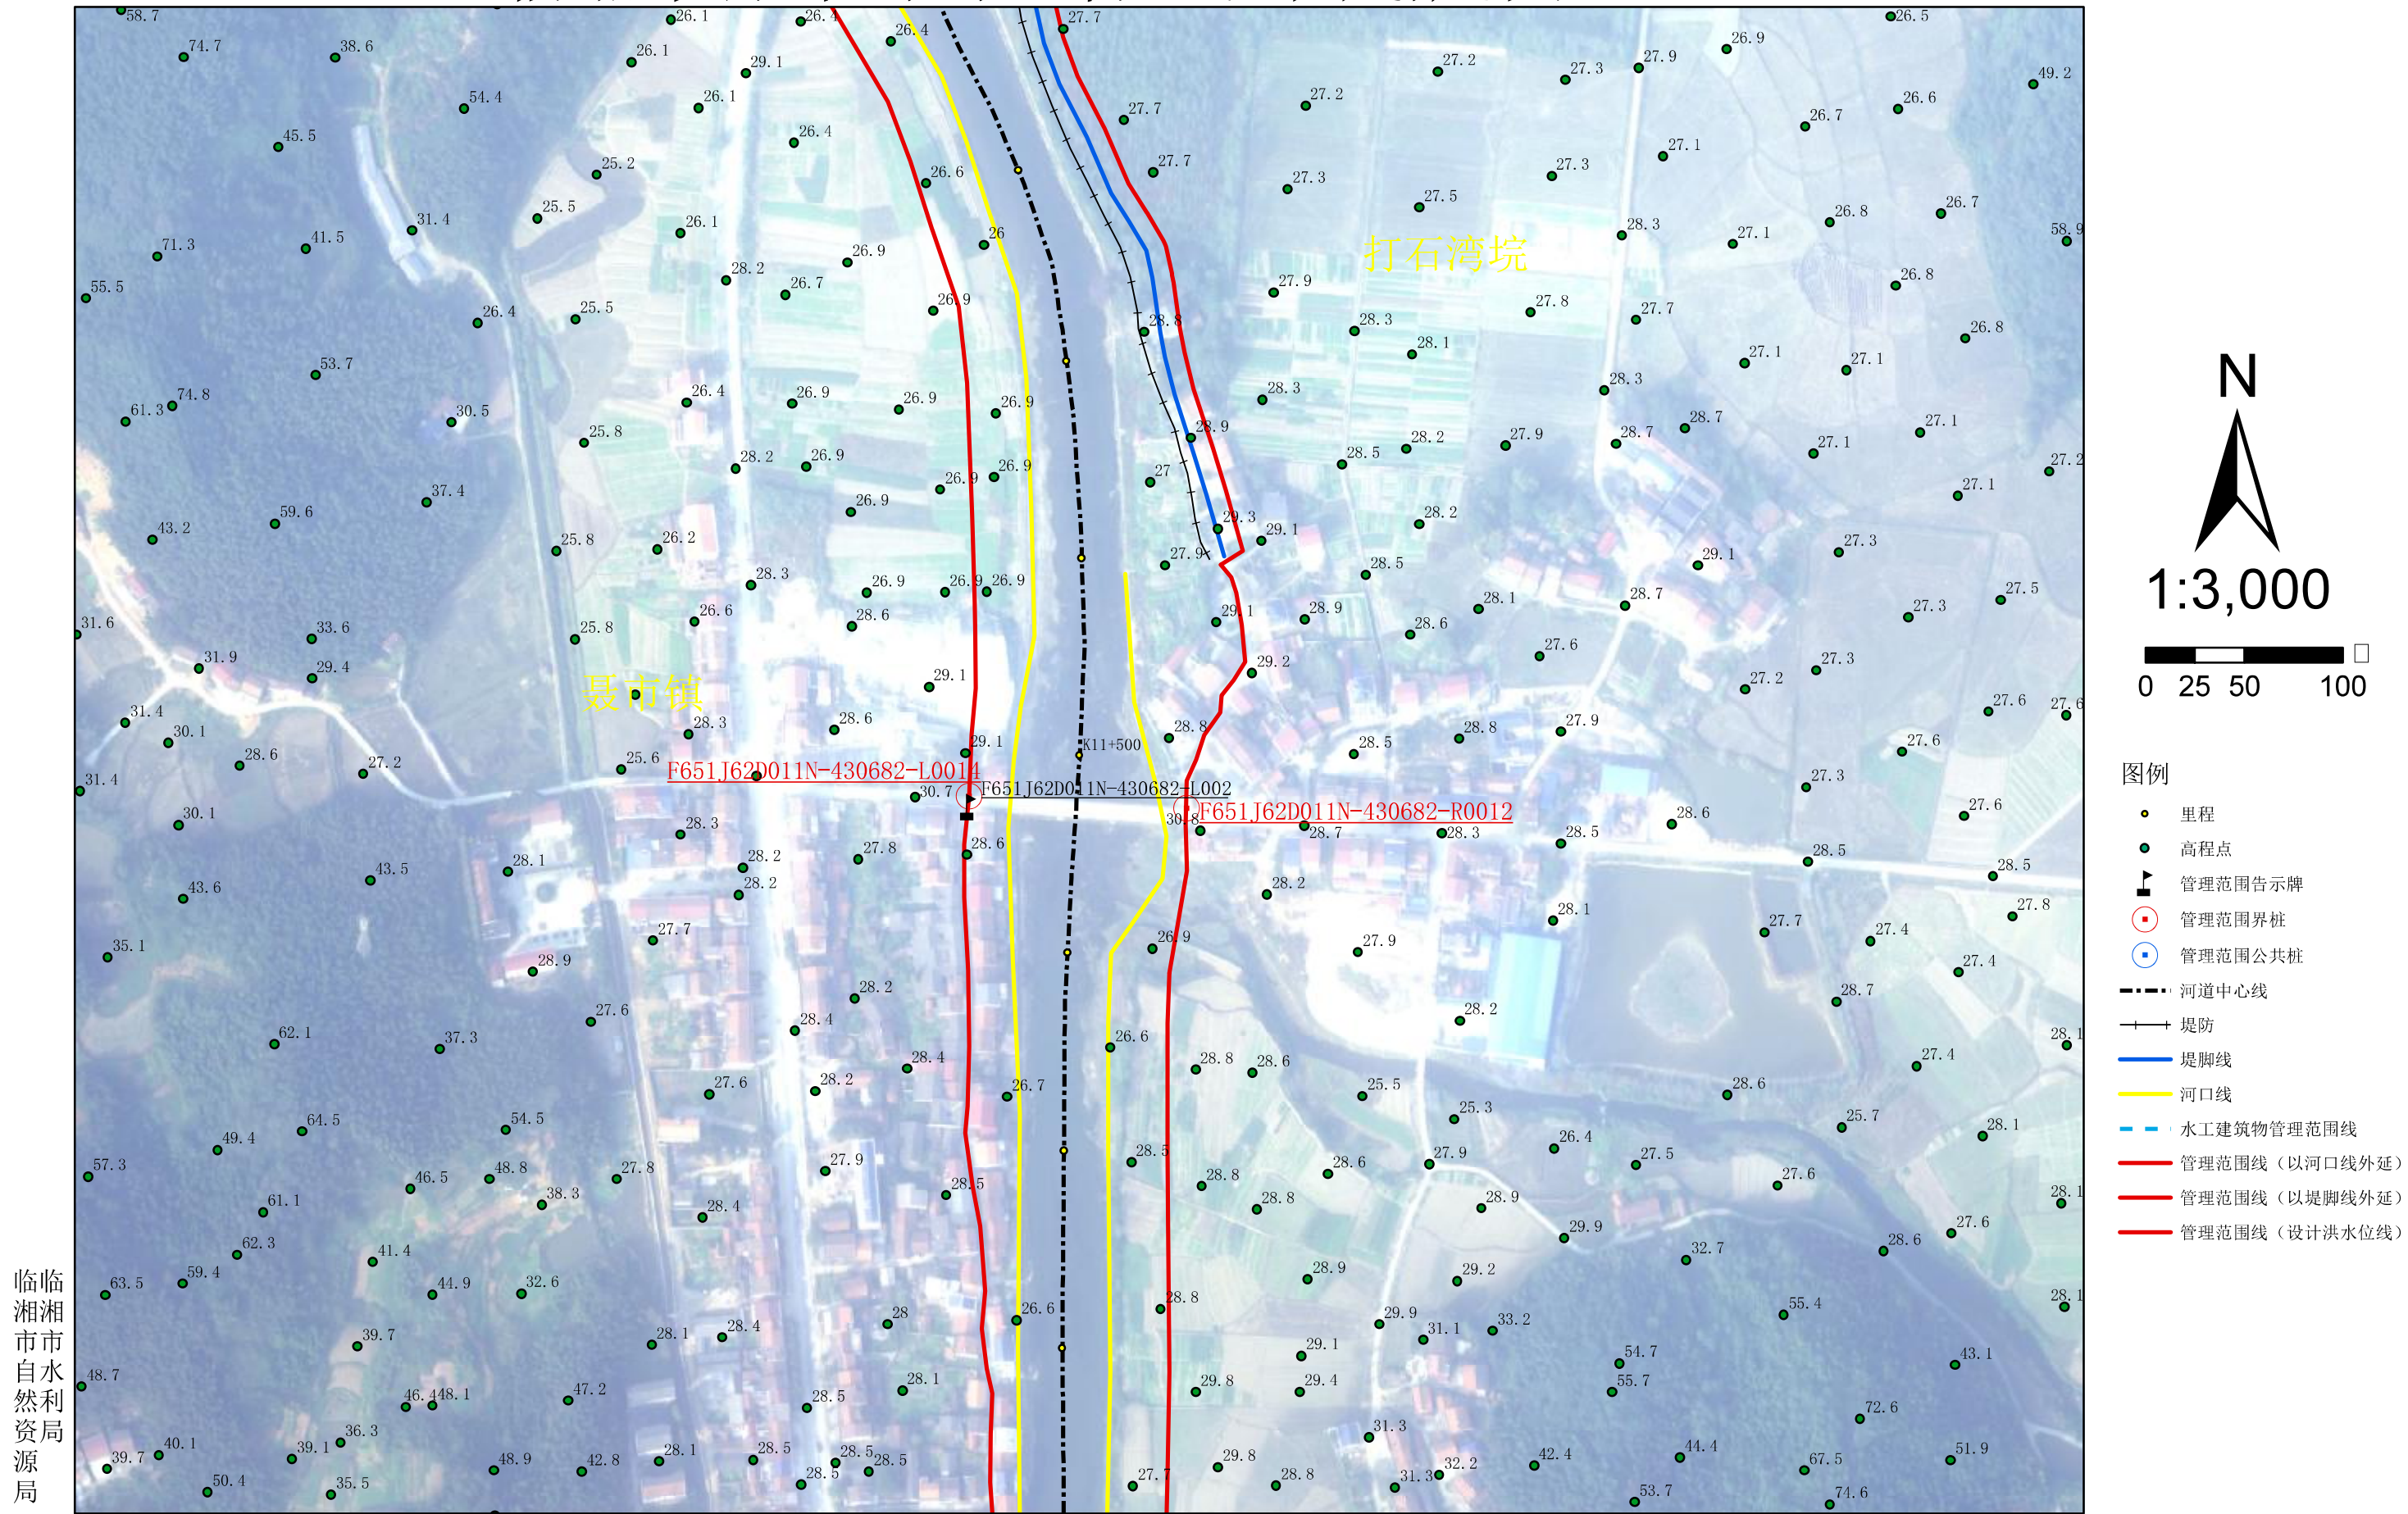

临湘市市
自然利
源局

批准单位：临湘市人民政府 审核单位：岳阳市水利局、岳阳市自然资源和规划局 制图单位：黄石市振兴勘察设计有限公司
2015年6月航摄，2019年8月划界 制图者：张维
2000国家大地坐标系，中央经线114 1:3000 检查者：黄志波
1985国家高程基准

临湘市源潭河河道管理范围划定图

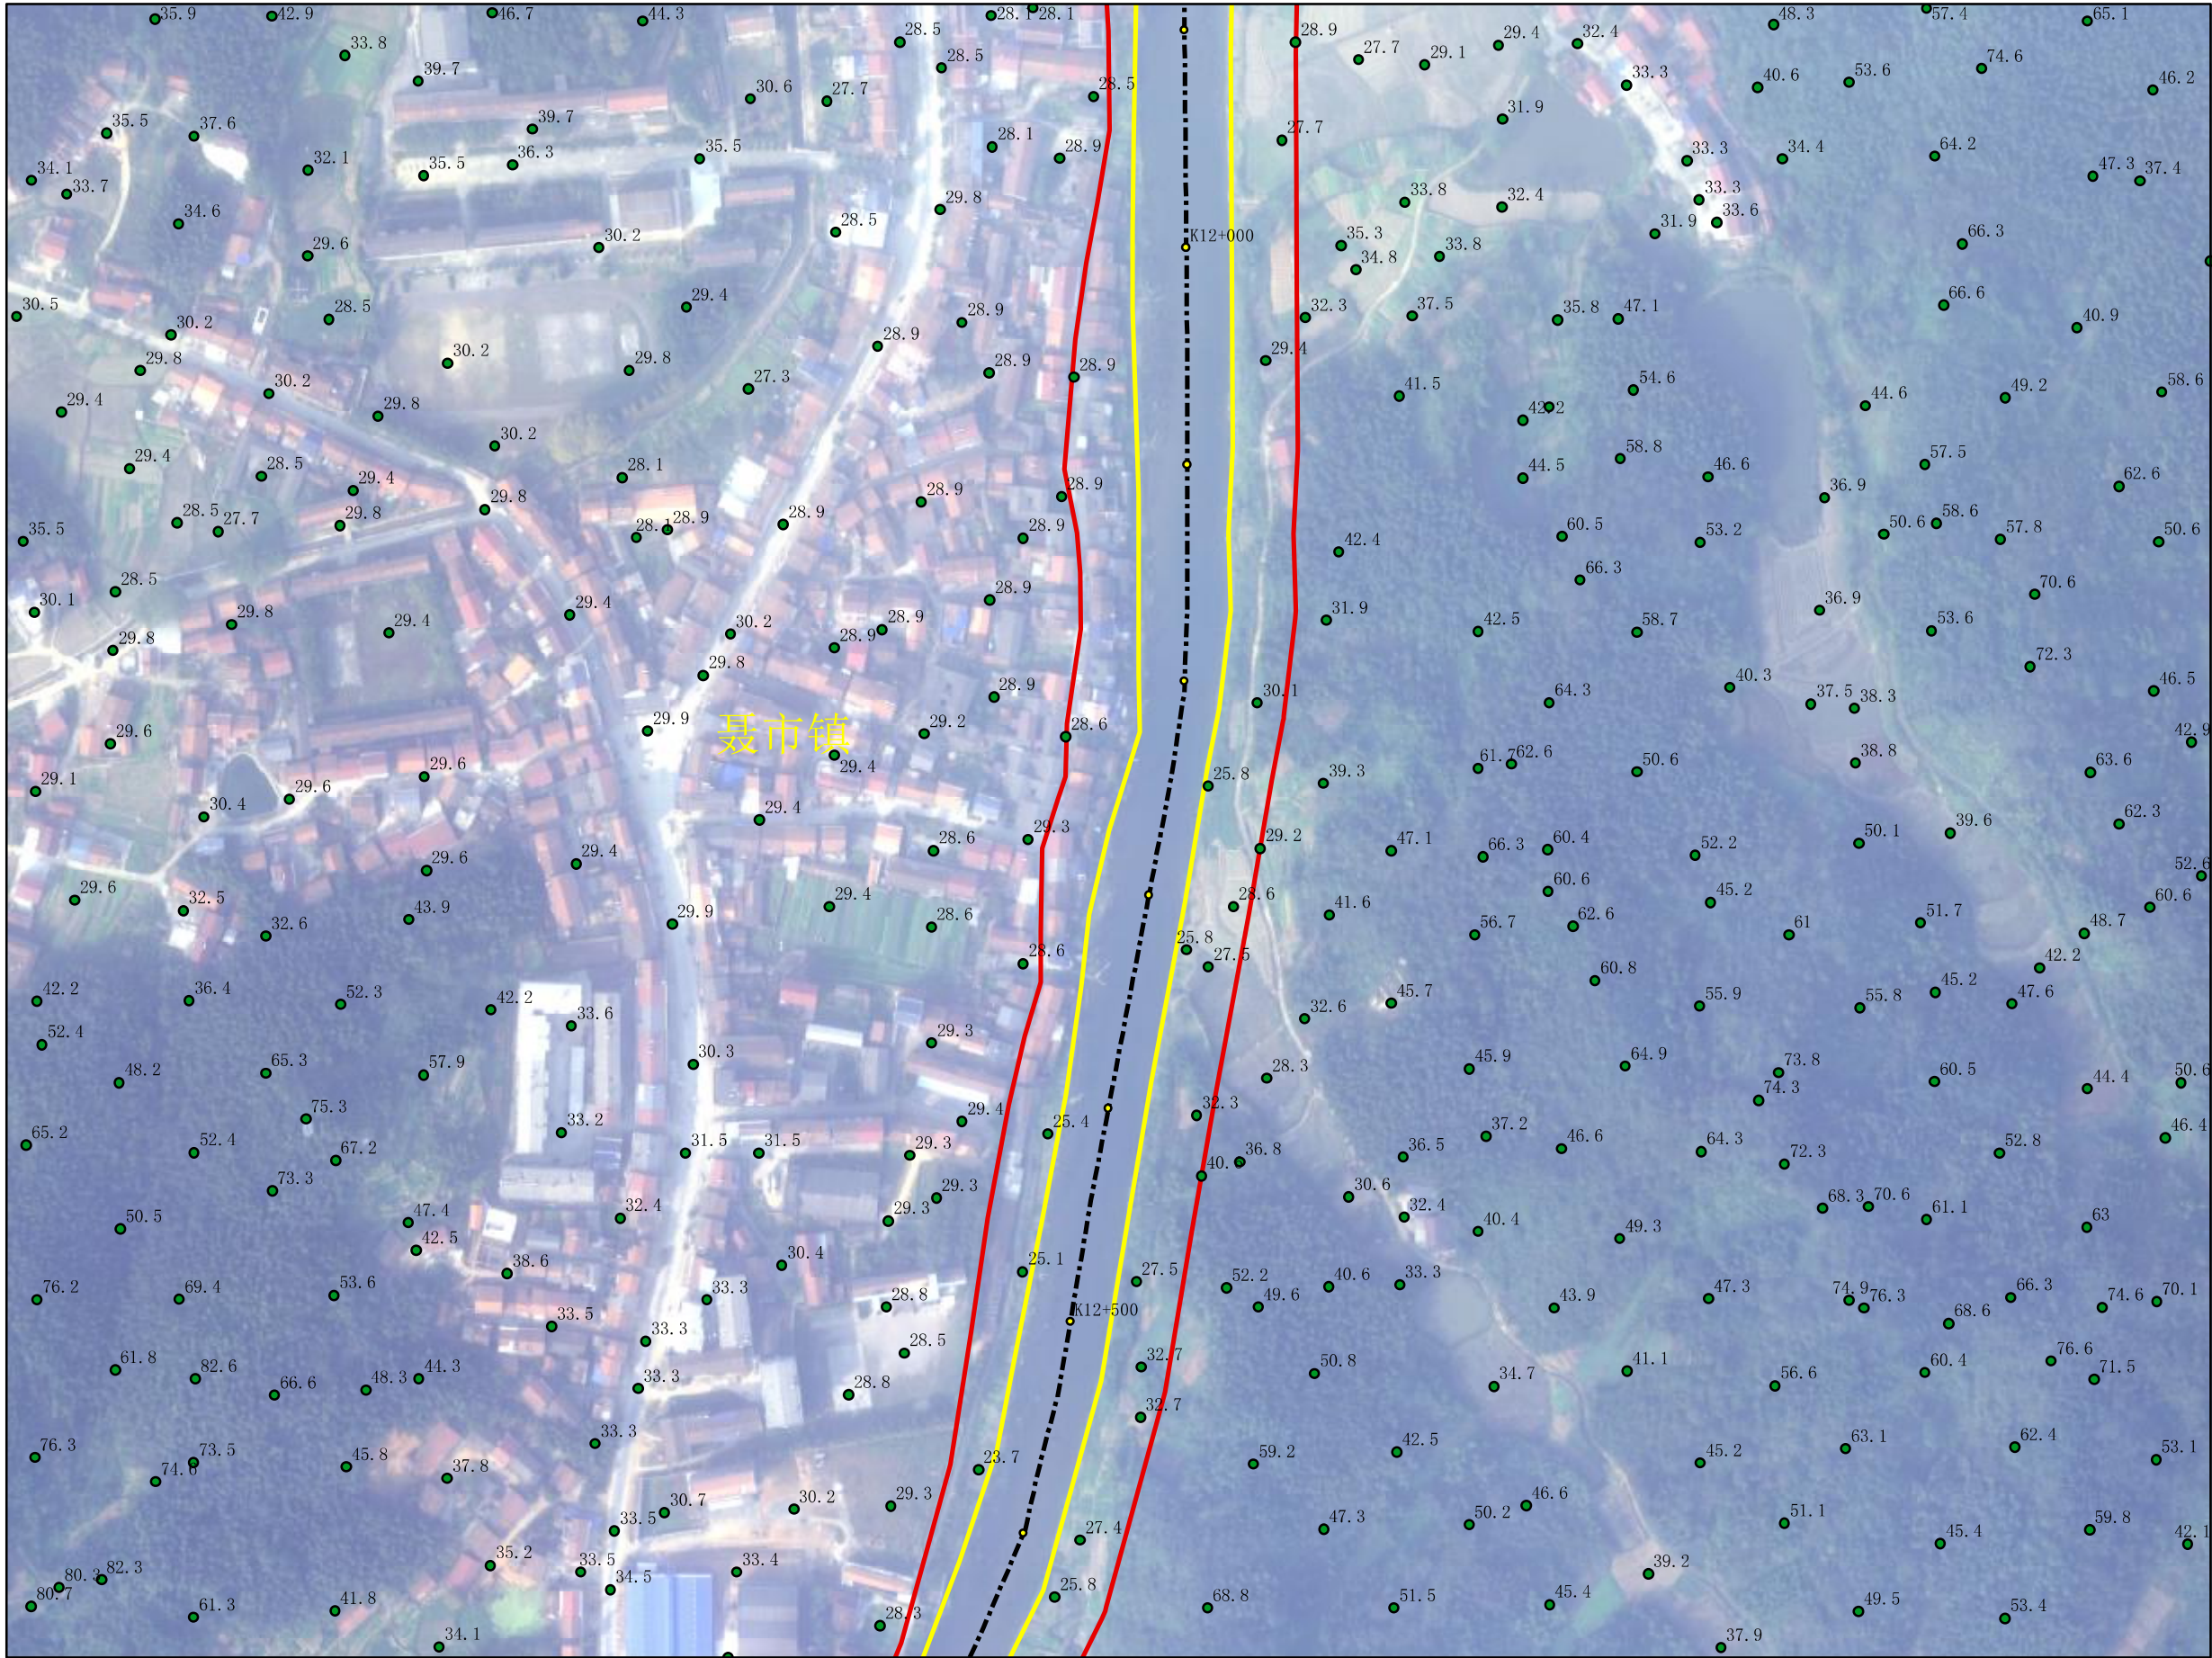

临湘市水利局

图例

- | | |
|---|----------------|
|  | 里程 |
|  | 高程点 |
|  | 管理范围告示牌 |
|  | 管理范围界桩 |
|  | 管理范围公共桩 |
|  | 河道中心线 |
|  | 堤防 |
|  | 堤脚线 |
|  | 河口线 |
|  | 水工建筑物管理范围线 |
|  | 管理范围线（以河口线外延） |
|  | 管理范围线（以堤脚线外延） |
|  | 管理范围线（设计洪水水位线） |


批准单位：临湘市人民政府 审核单位：岳阳市水利局、岳阳市自然资源和规划局 制图单位：黄石市振兴勘察设计有限公司

2015年6月航摄, 2019年8月划界 制图者: 张维


2000国家大地坐标系, 中央经线114 1:3000 检查者: 黄志波

1985国家高程基准


临湘市源潭河河道管理范围划定图

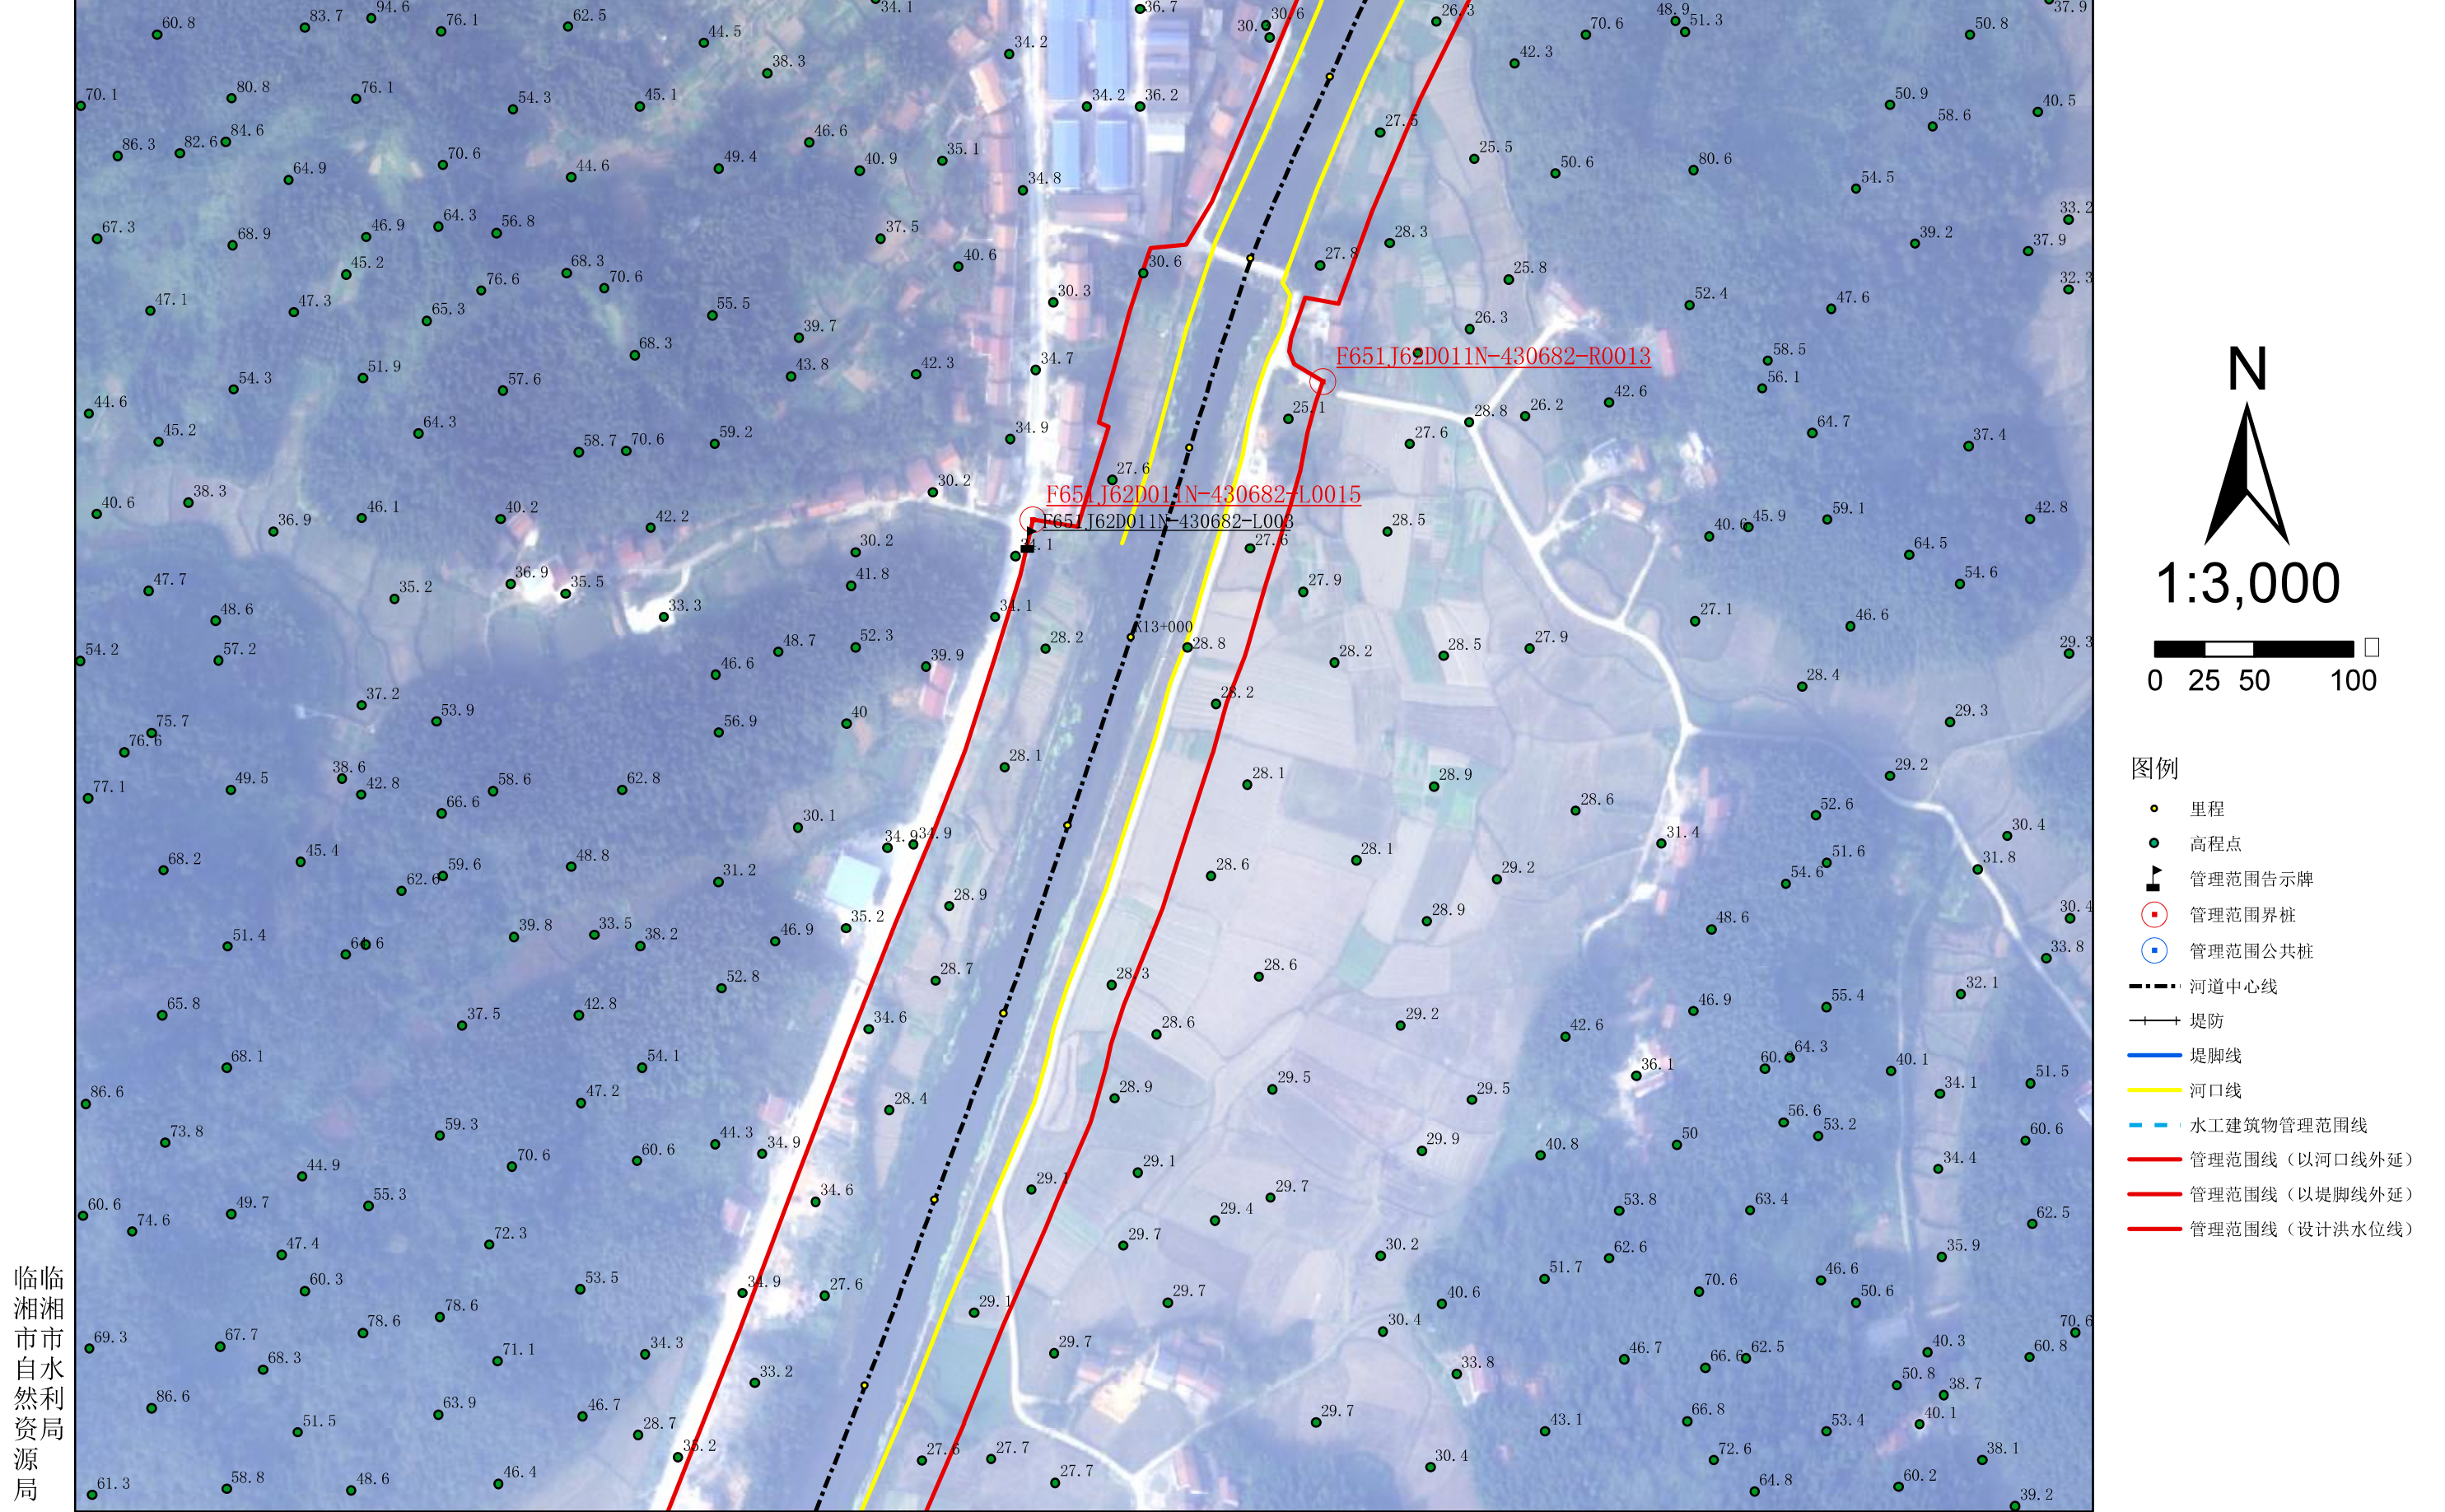


临湘市源潭河河道管理范围划定图

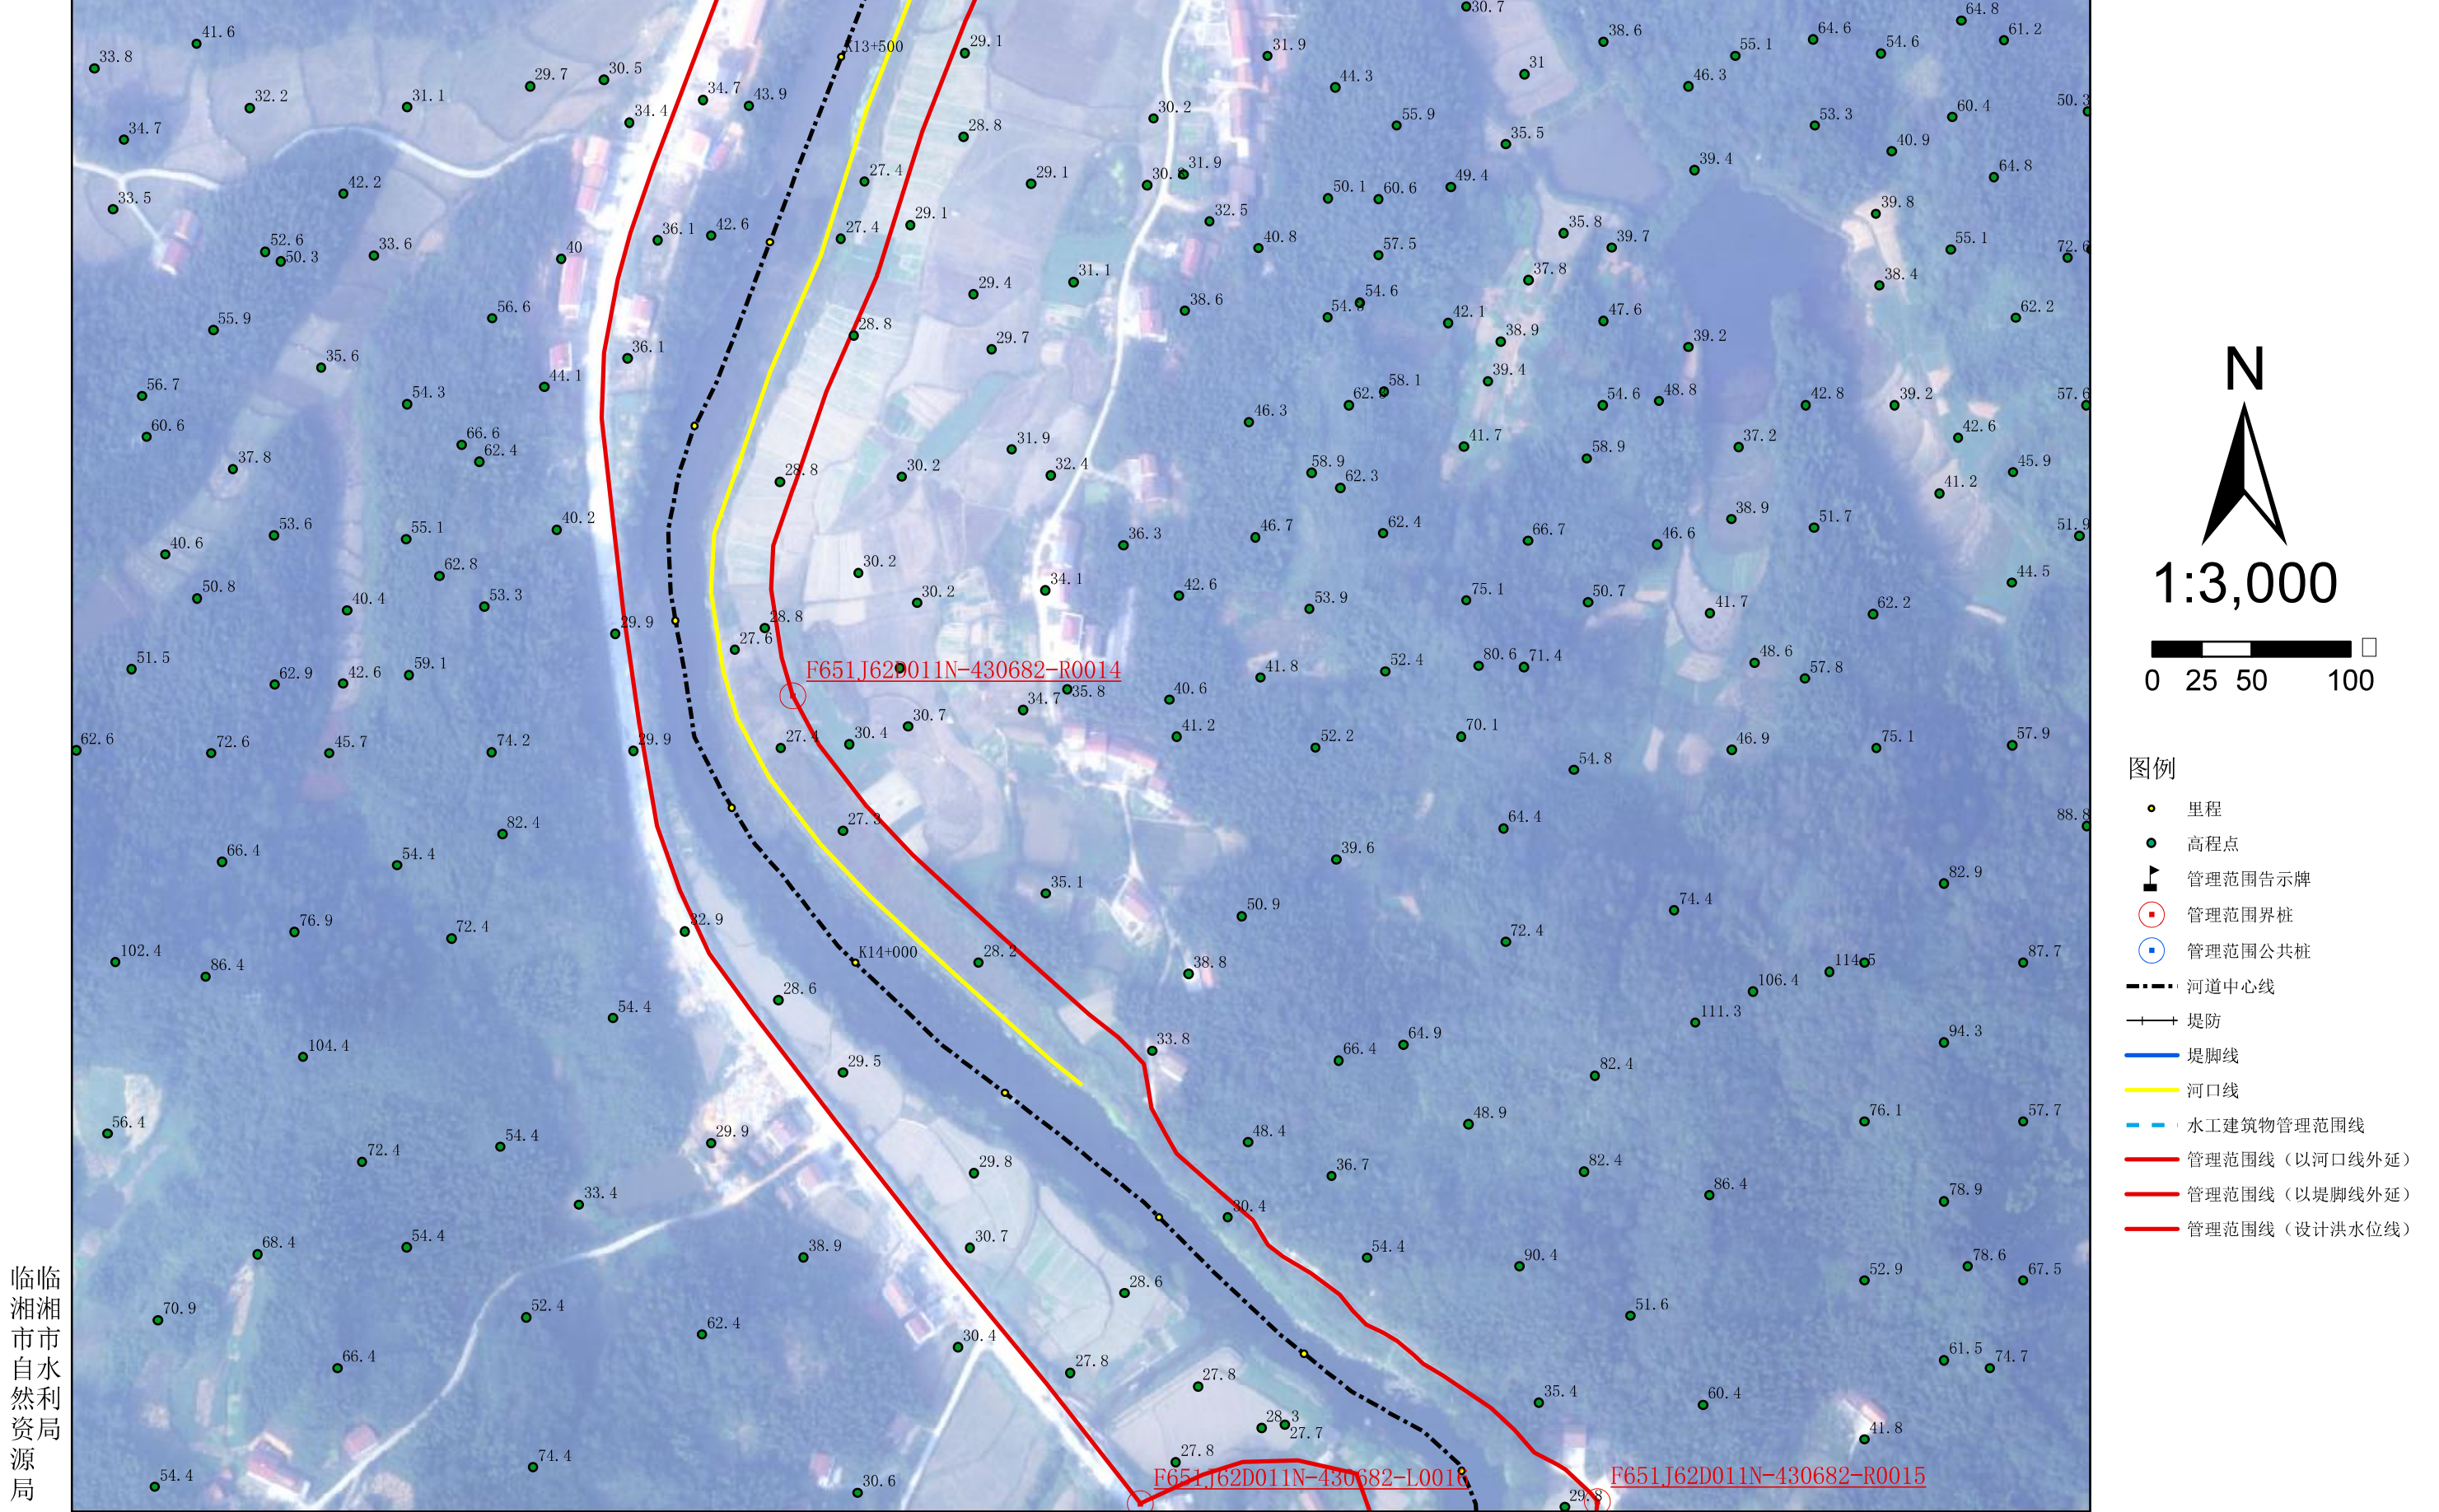

临湘市源潭河河道管理范围划定图

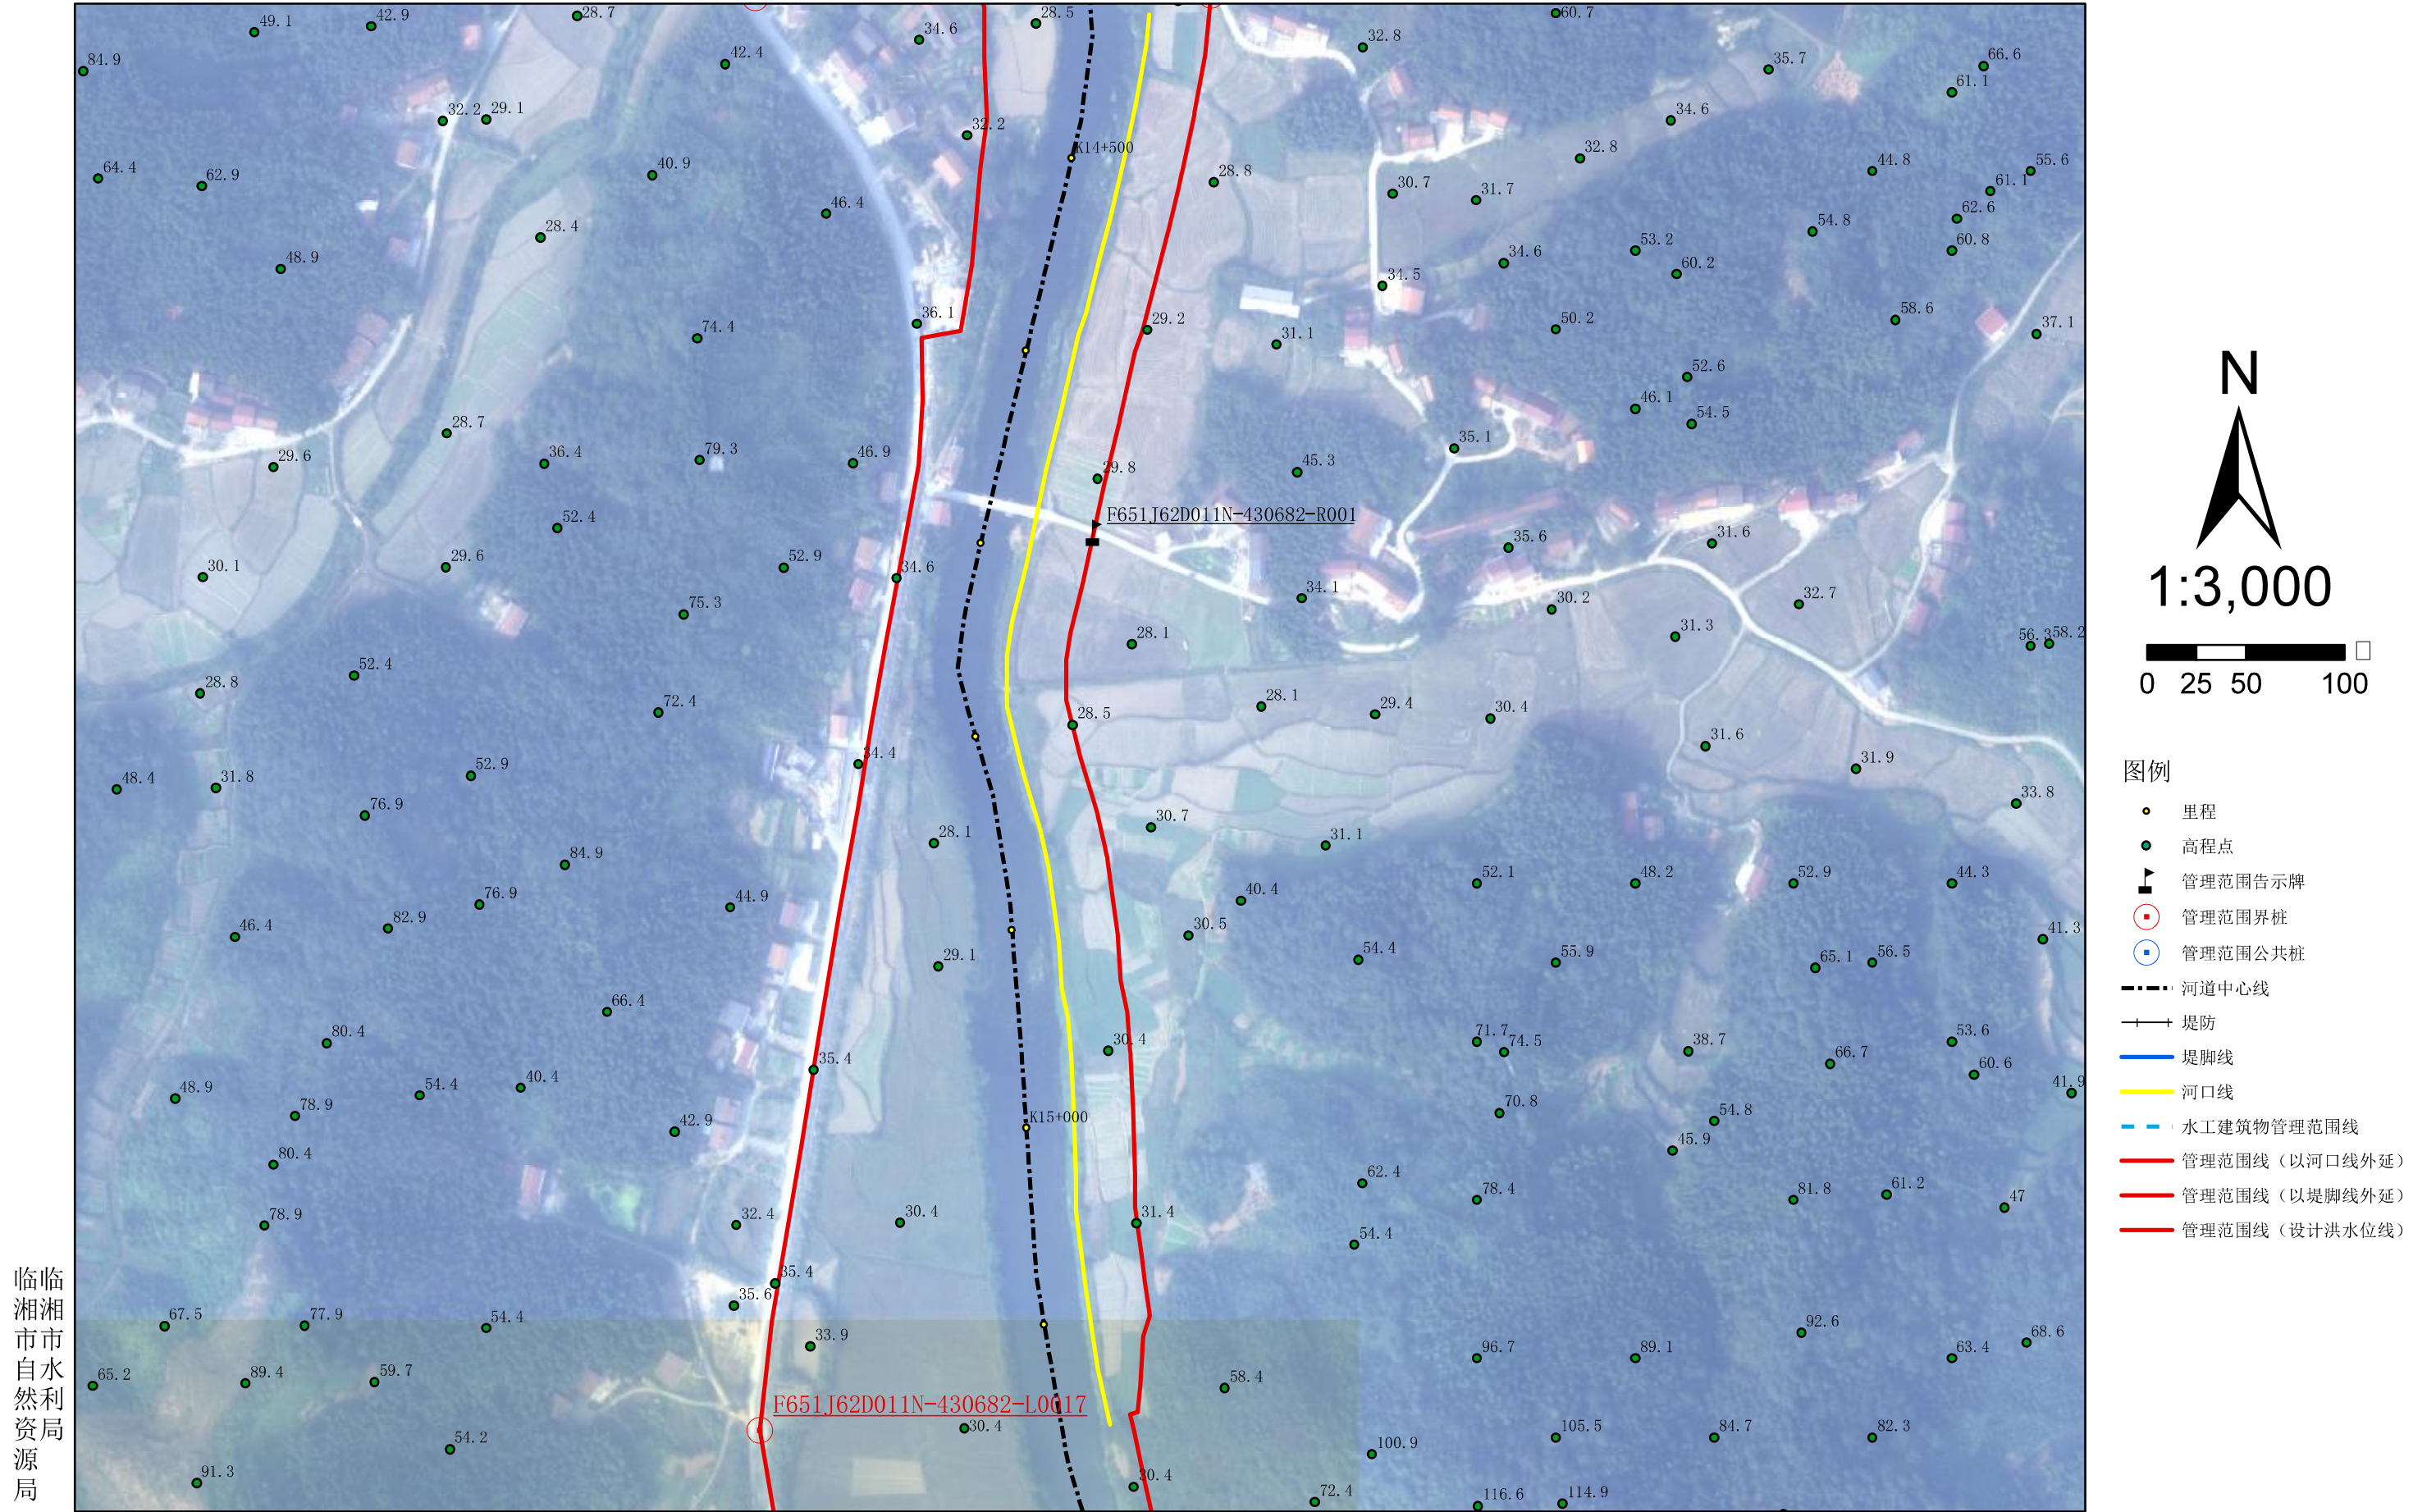

临湘市源潭河河道管理范围划定图

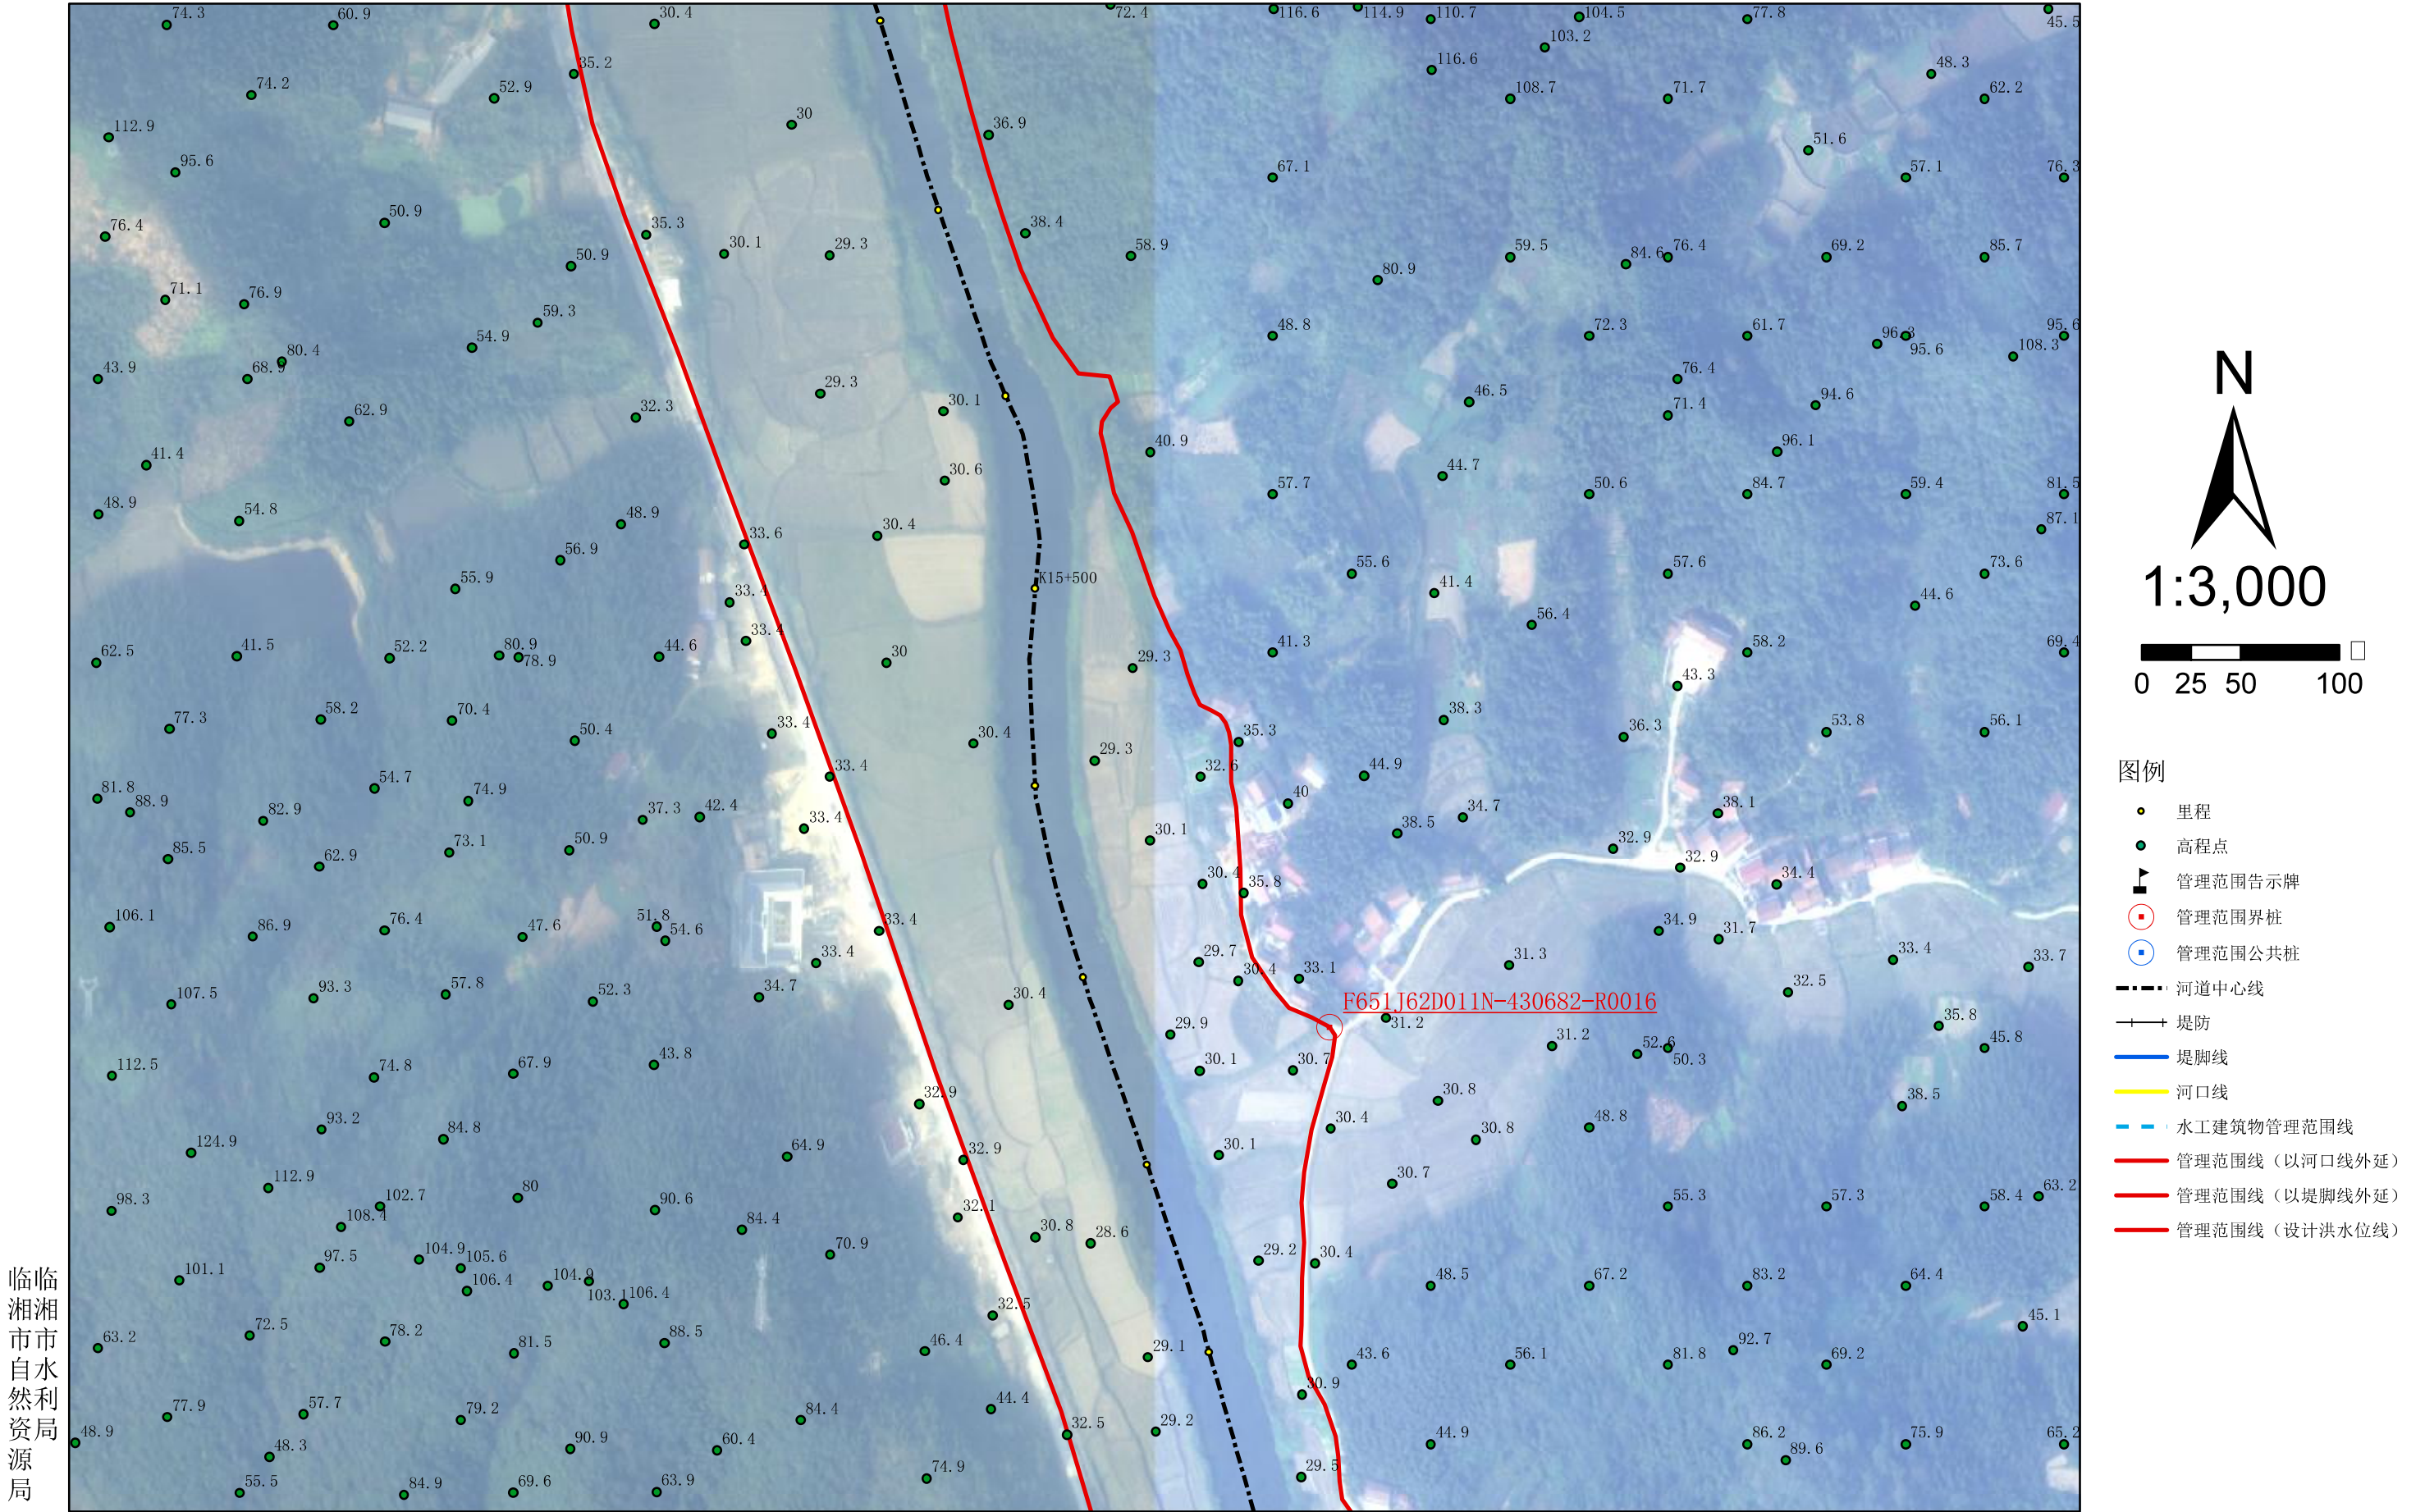

临湘市
市水利局
源局

批准单位：临湘市人民政府 审核单位：岳阳市水利局、岳阳市自然资源和规划局 制图单位：黄石市振兴勘察设计有限公司
2015年6月航摄，2019年8月划界 制图者：张维
2000国家大地坐标系，中央经线114 1:3000 检查者：黄志波
1985国家高程基准


临湘市源潭河河道管理范围划定图



临湘市
市水利局

批准单位：临湘市人民政府 审核单位：岳阳市水利局、岳阳市自然资源和规划局 制图单位：黄石市振兴勘察设计有限公司
2015年6月航摄，2019年8月划界 制图者：张维
2000国家大地坐标系，中央经线114 1:3000 检查者：黄志波
1985国家高程基准

临湘市源潭河河道管理范围划定图

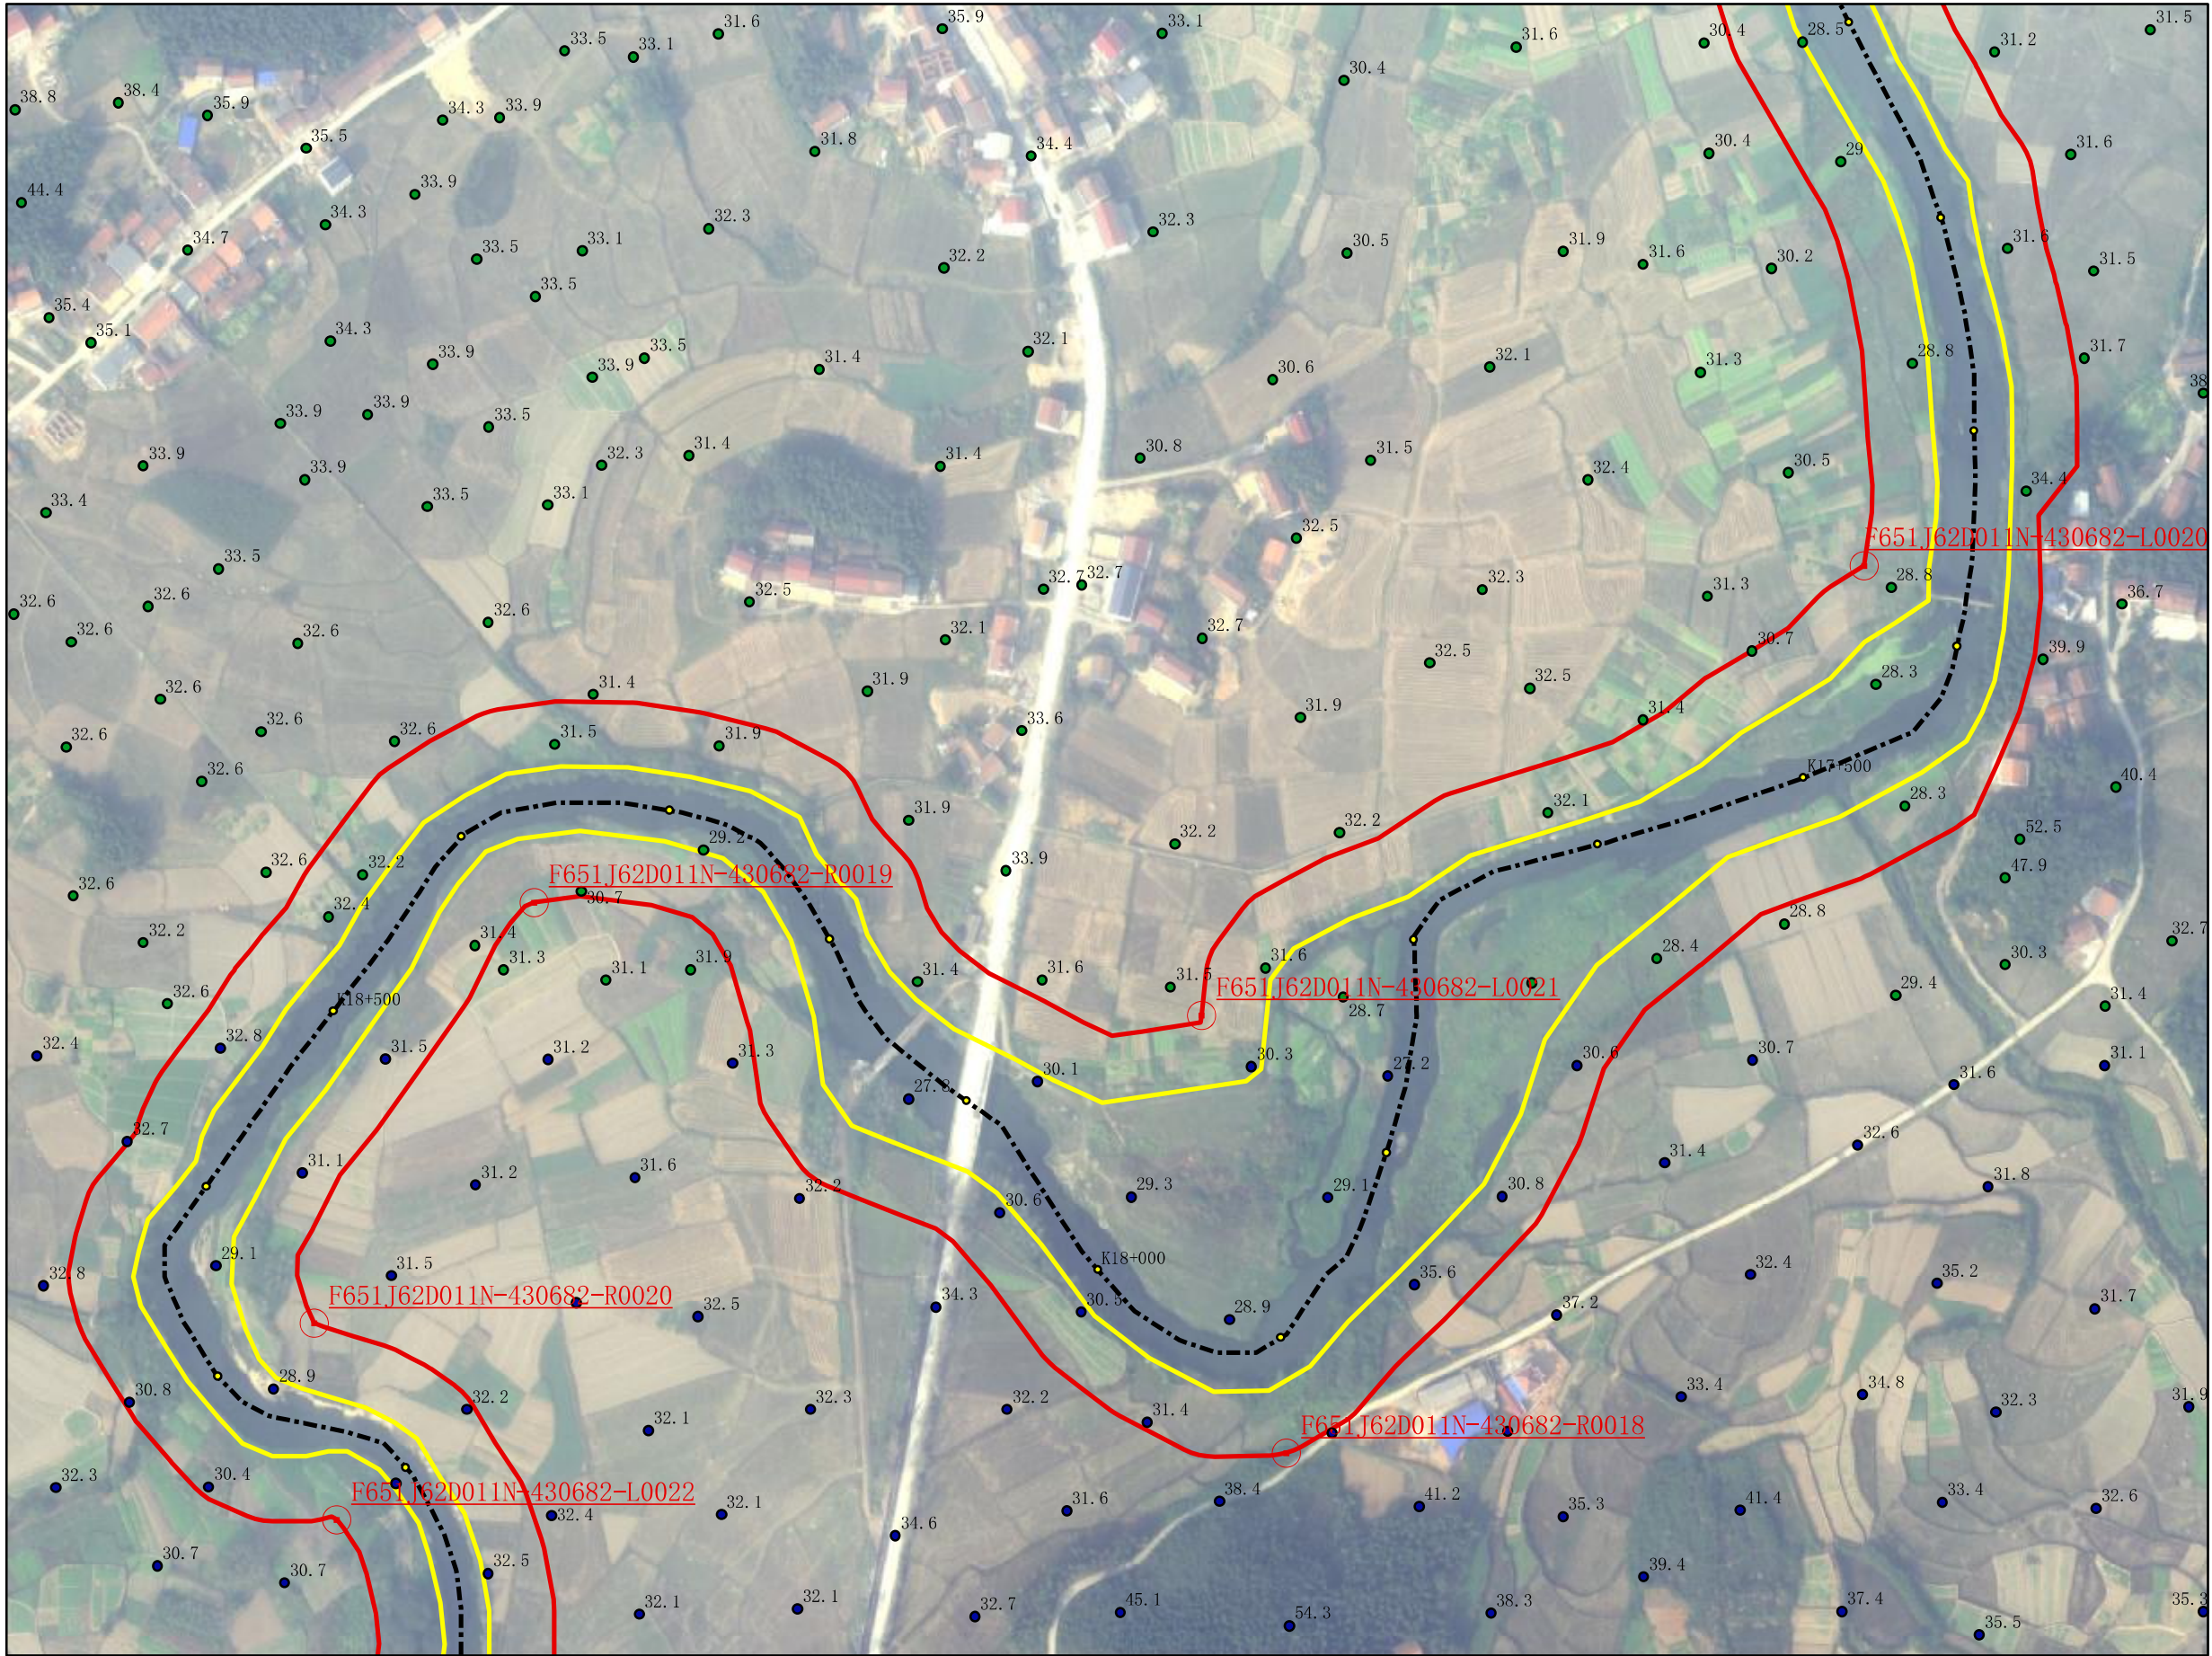


临湘市水利局

图例

-  里程
-  高程点
-  管理范围告示牌
-  管理范围界桩
-  管理范围公共桩
-  河道中心线
-  堤防
-  堤脚线
-  河口线
-  水工建筑物管理范围线
-  管理范围线（以河口线外延）
-  管理范围线（以堤脚线外延）
-  管理范围线（设计洪水水位线）

批准单位: 临湘市人民政府 审核单位: 岳阳市水利局、岳阳市自然资源和规划局 制图单位: 黄石市振兴勘察设计有限公司
2015年6月航摄, 2019年8月划界 制图者: 张维
2000国家大地坐标系, 中央经线114 1:3000 检查者: 黄志波
1985国家高程基准

临湘市源潭河河道管理范围划定图

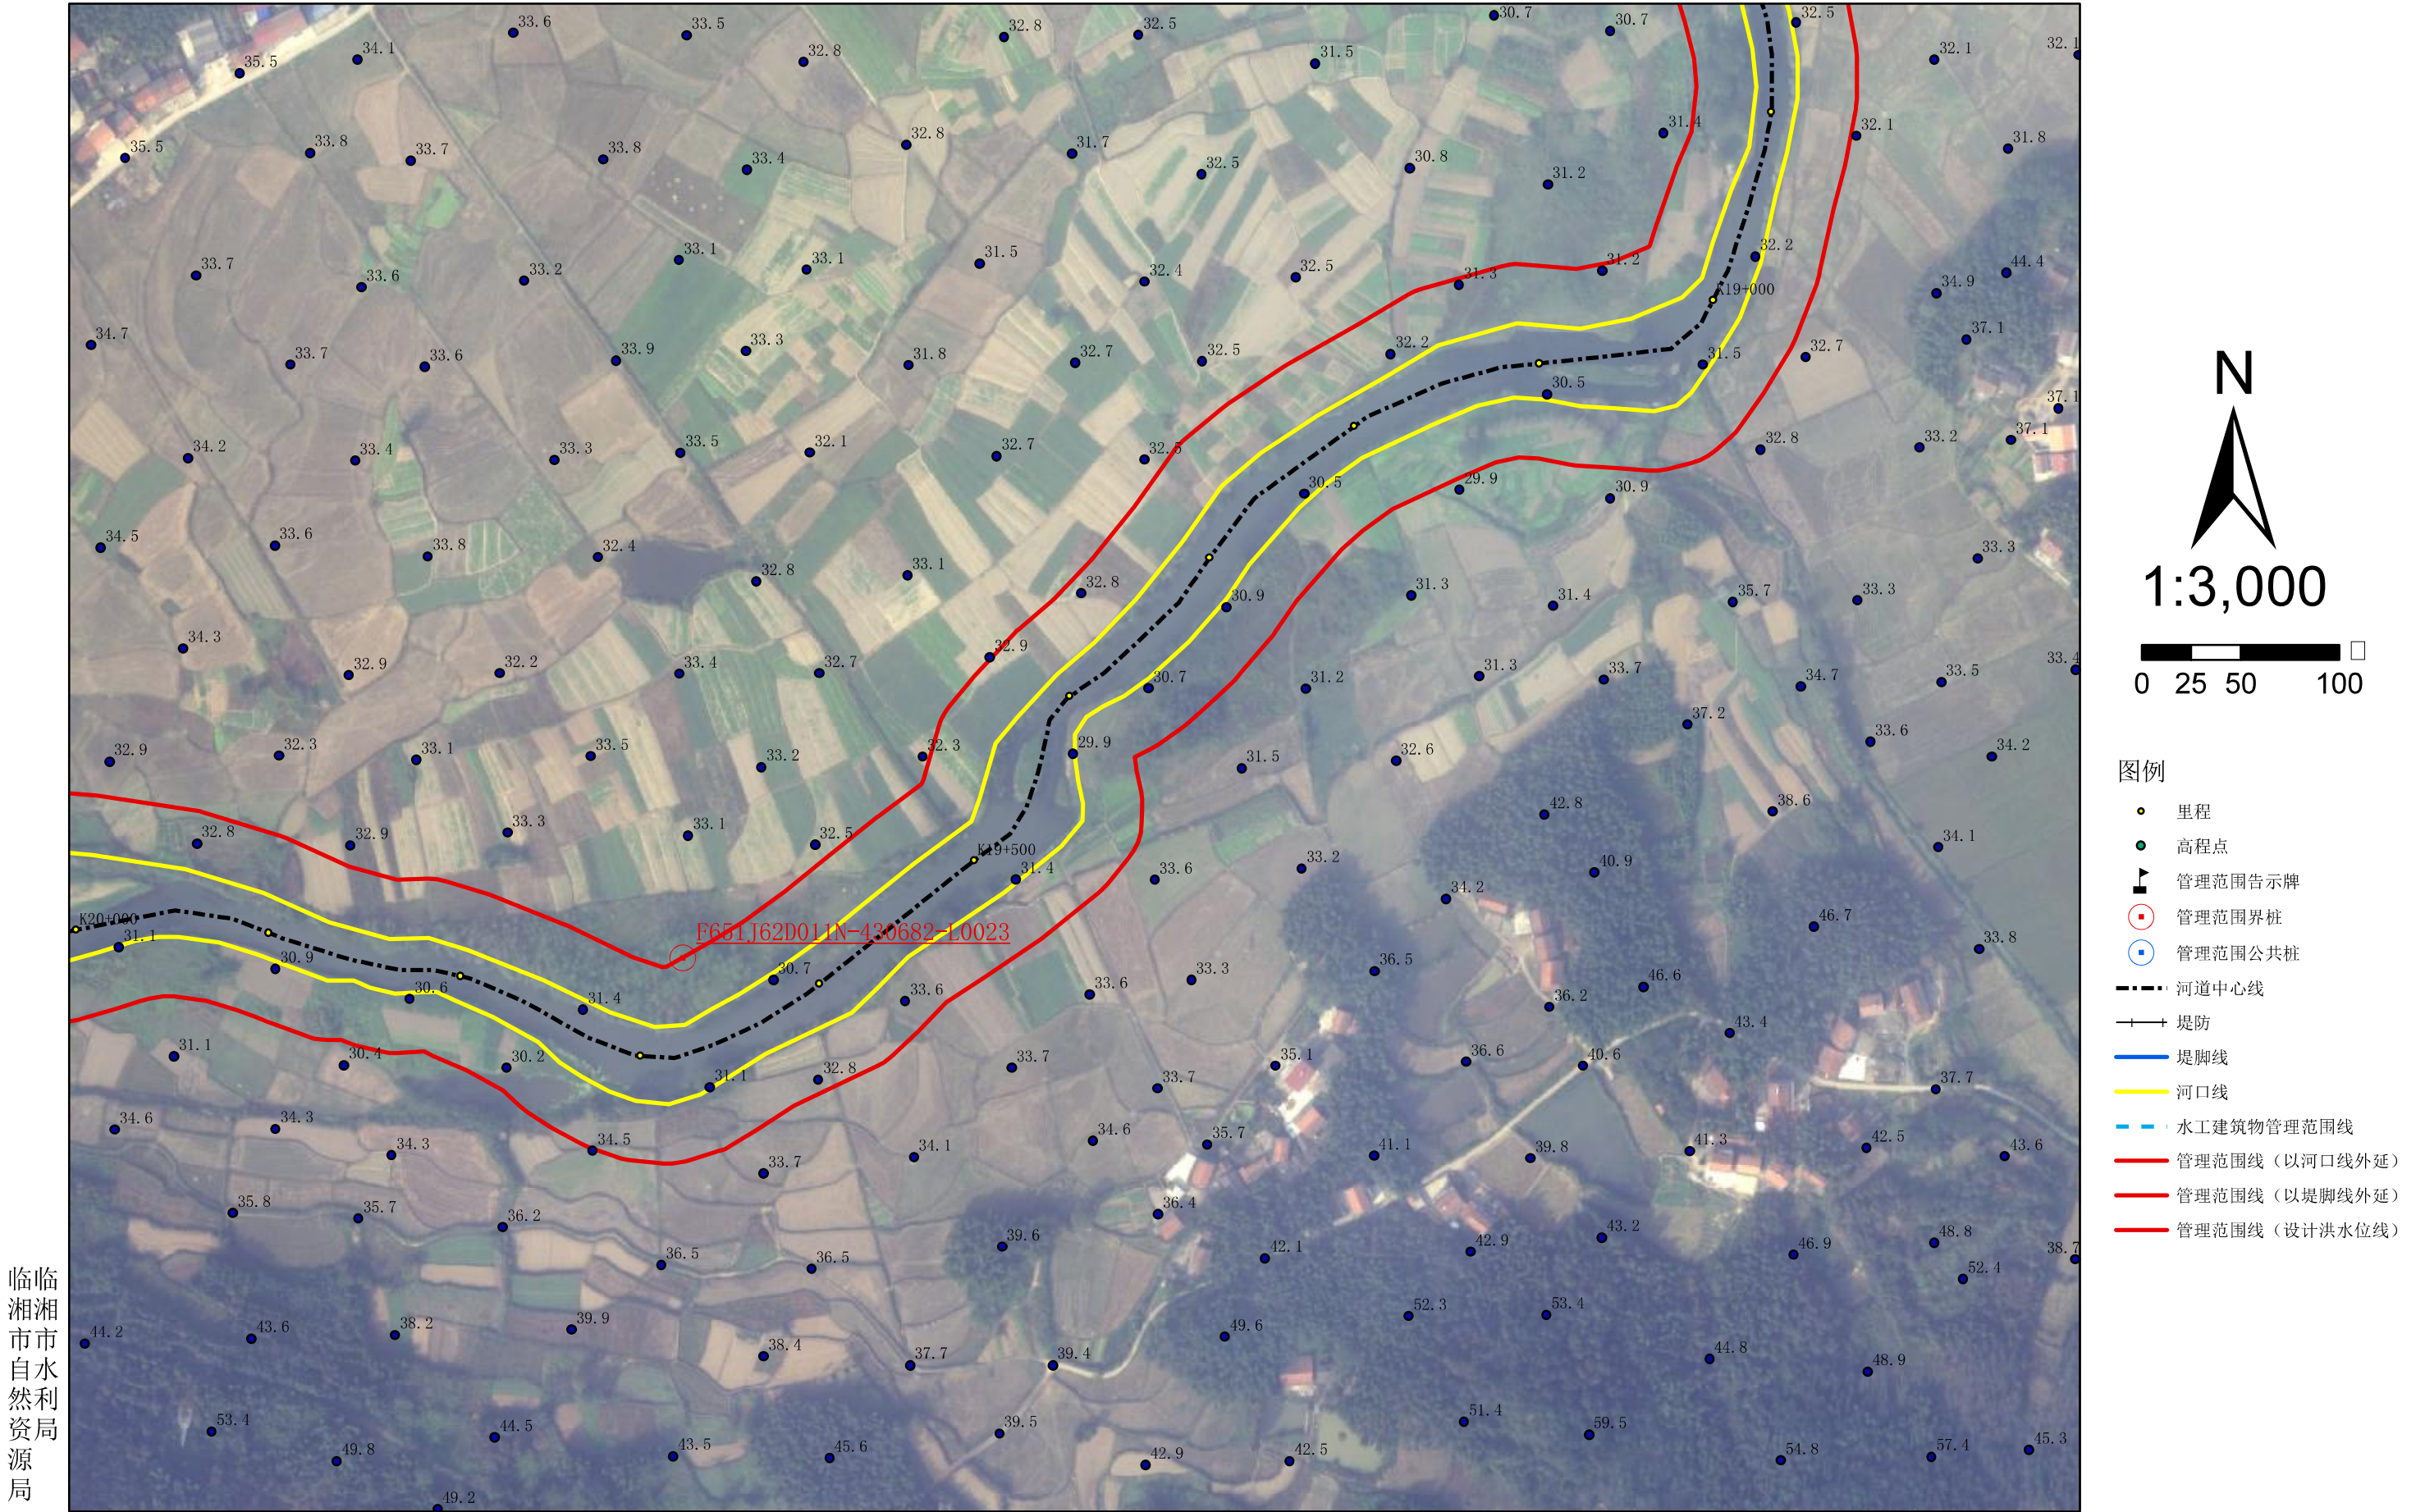

临湘市市自水然利资局源局

批准单位：临湘市人民政府 审核单位：岳阳市水利局、岳阳市自然资源和规划局 制图单位：黄石市振兴勘察设计有限公司
2015年6月航摄，2019年8月划界 制图者：张维
2000国家大地坐标系，中央经线114 1:3000 检查者：黄志波
1985国家高程基准

临湘市源潭河河道管理范围划定图



临湘市水利局

图例

-  里程
-  高程点
-  管理范围告示牌
-  管理范围界桩
-  管理范围公共桩
-  河道中心线
-  堤防
-  堤脚线
-  河口线
-  水工建筑物管理范围线
-  管理范围线（以河口线外延）
-  管理范围线（以堤脚线外延）
-  管理范围线（设计洪水水位线）

批准单位：临湘市人民政府 审核单位：岳阳市水利局、岳阳市自然资源和规划局 制图单位：黄石市振兴勘察设计有限公司
2015年6月航摄，2019年8月划界 制图者：张维
2000国家大地坐标系，中央经线114 1:3000 检查者：黄志波
1985国家高程基准

临湘市源潭河河道管理范围划定图



批准单位：临湘市人民政府 审核单位：岳阳市水利局、岳阳市自然资源和规划局 制图单位：黄石市振兴勘察设计有限公司
2015年6月航摄，2019年8月划界 制图者：张维
2000国家大地坐标系，中央经线114 1:3000 检查者：黄志波
1985国家高程基准

临湘市源潭河河道管理范围划定图



临湘市
市自然利
资局

批准单位：临湘市人民政府 审核单位：岳阳市水利局、岳阳市自然资源和规划局 制图单位：黄石市振兴勘察设计有限公司
2015年6月航摄，2019年8月划界 制图者：张维
2000国家大地坐标系，中央经线114 1:3000 检查者：黄志波
1985国家高程基准


临湘市源潭河河道管理范围划定图



临湘市
市自水
然利资
局源局

批准单位：临湘市人民政府 审核单位：岳阳市水利局、岳阳市自然资源和规划局 制图单位：黄石市振兴勘察设计有限公司
2015年6月航摄，2019年8月划界 制图者：张维
2000国家大地坐标系，中央经线114 1:3000 检查者：黄志波
1985国家高程基准

临湘市源潭河河道管理范围划定图

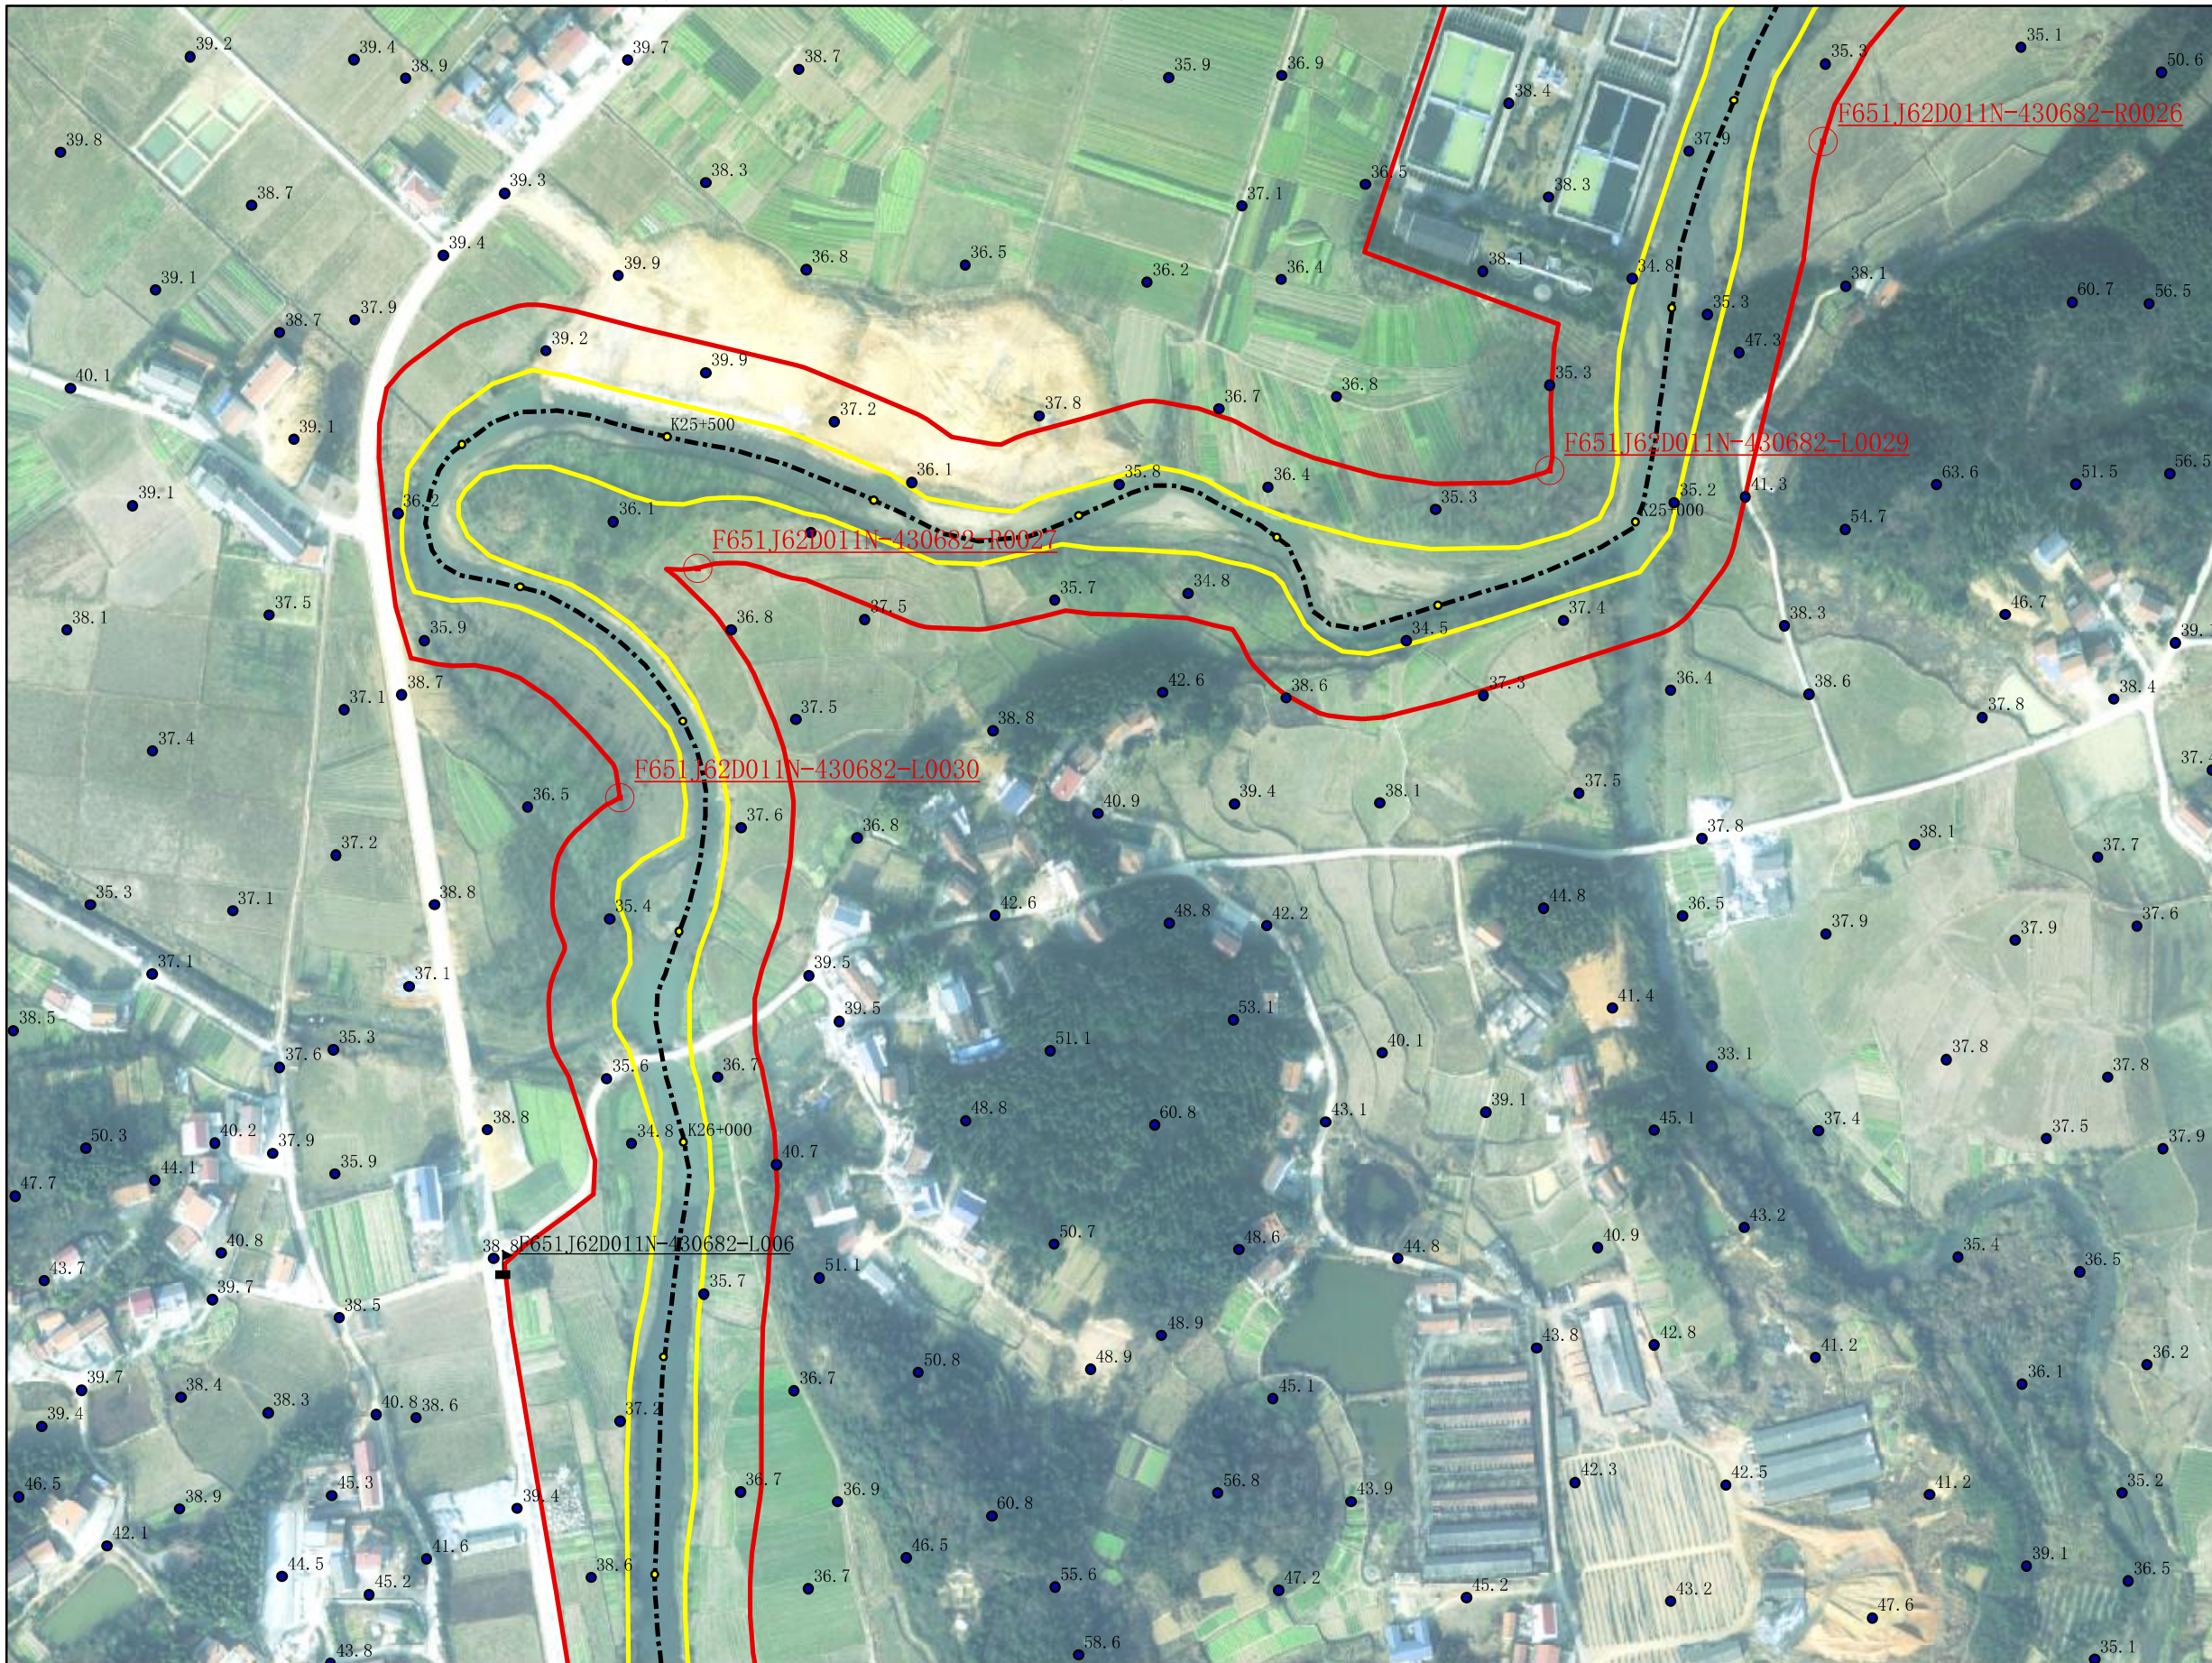

临湘市水利局

图例

- 里程
- 高程点
- 管理范围告示牌
- 管理范围界桩
- 管理范围公共桩
- 河道中心线
- 堤防
- 堤脚线
- 河口线
- 水工建筑物管理范围线
- 管理范围线（以河口线外延）
- 管理范围线（以堤脚线外延）
- 管理范围线（设计洪水水位线）

批准单位: 临湘市人民政府 审核单位: 岳阳市水利局、岳阳市自然资源和规划局 制图单位: 黄石市振兴勘察设计有限公司
2015年6月航摄, 2019年8月划界 制图者: 张维
2000国家大地坐标系, 中央经线114 1:3000 检查者: 黄志波
1985国家高程基准

临湘市源潭河河道管理范围划定图



临湘市源潭河河道管理范围划定图



图例

-  里程
-  高程点
-  管理范围告示牌
-  管理范围界桩
-  管理范围公共桩
-  河道中心线
-  堤防
-  堤脚线
-  河口线
-  水工建筑物管理范围线
-  管理范围线（以河口线外延）
-  管理范围线（以堤脚线外延）
-  管理范围线（设计洪水水位线）

临湘市水利局

批准单位：临湘市人民政府 审核单位：岳阳市水利局、岳阳市自然资源和规划局 制图单位：黄石市振兴勘察设计有限公司
2015年6月航摄，2019年8月划界 制图者：张维
2000国家大地坐标系，中央经线114 1:3000 检查者：黄志波
1985国家高程基准

临湘市源潭河河道管理范围划定图





图例

-  里程
-  高程点
-  管理范围告示牌
-  管理范围界桩
-  管理范围公共桩
-  河道中心线
-  堤防
-  堤脚线
-  河口线
-  水工建筑物管理范围线
-  管理范围线（以河口线外延）
-  管理范围线（以堤脚线外延）
-  管理范围线（设计洪水水位线）

临湘市水利局
临湘市自然资源局

批准单位：临湘市人民政府 审核单位：岳阳市水利局、岳阳市自然资源和规划局 制图单位：黄石市振兴勘察设计有限公司
2015年6月航摄，2019年8月划界 制图者：张维
2000国家大地坐标系，中央经线114 1:3000 检查者：黄志波
1985国家高程基准

临湘市源潭河河道管理范围划定图

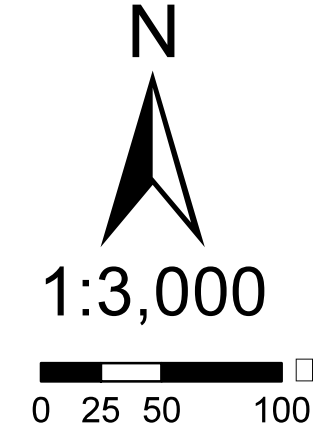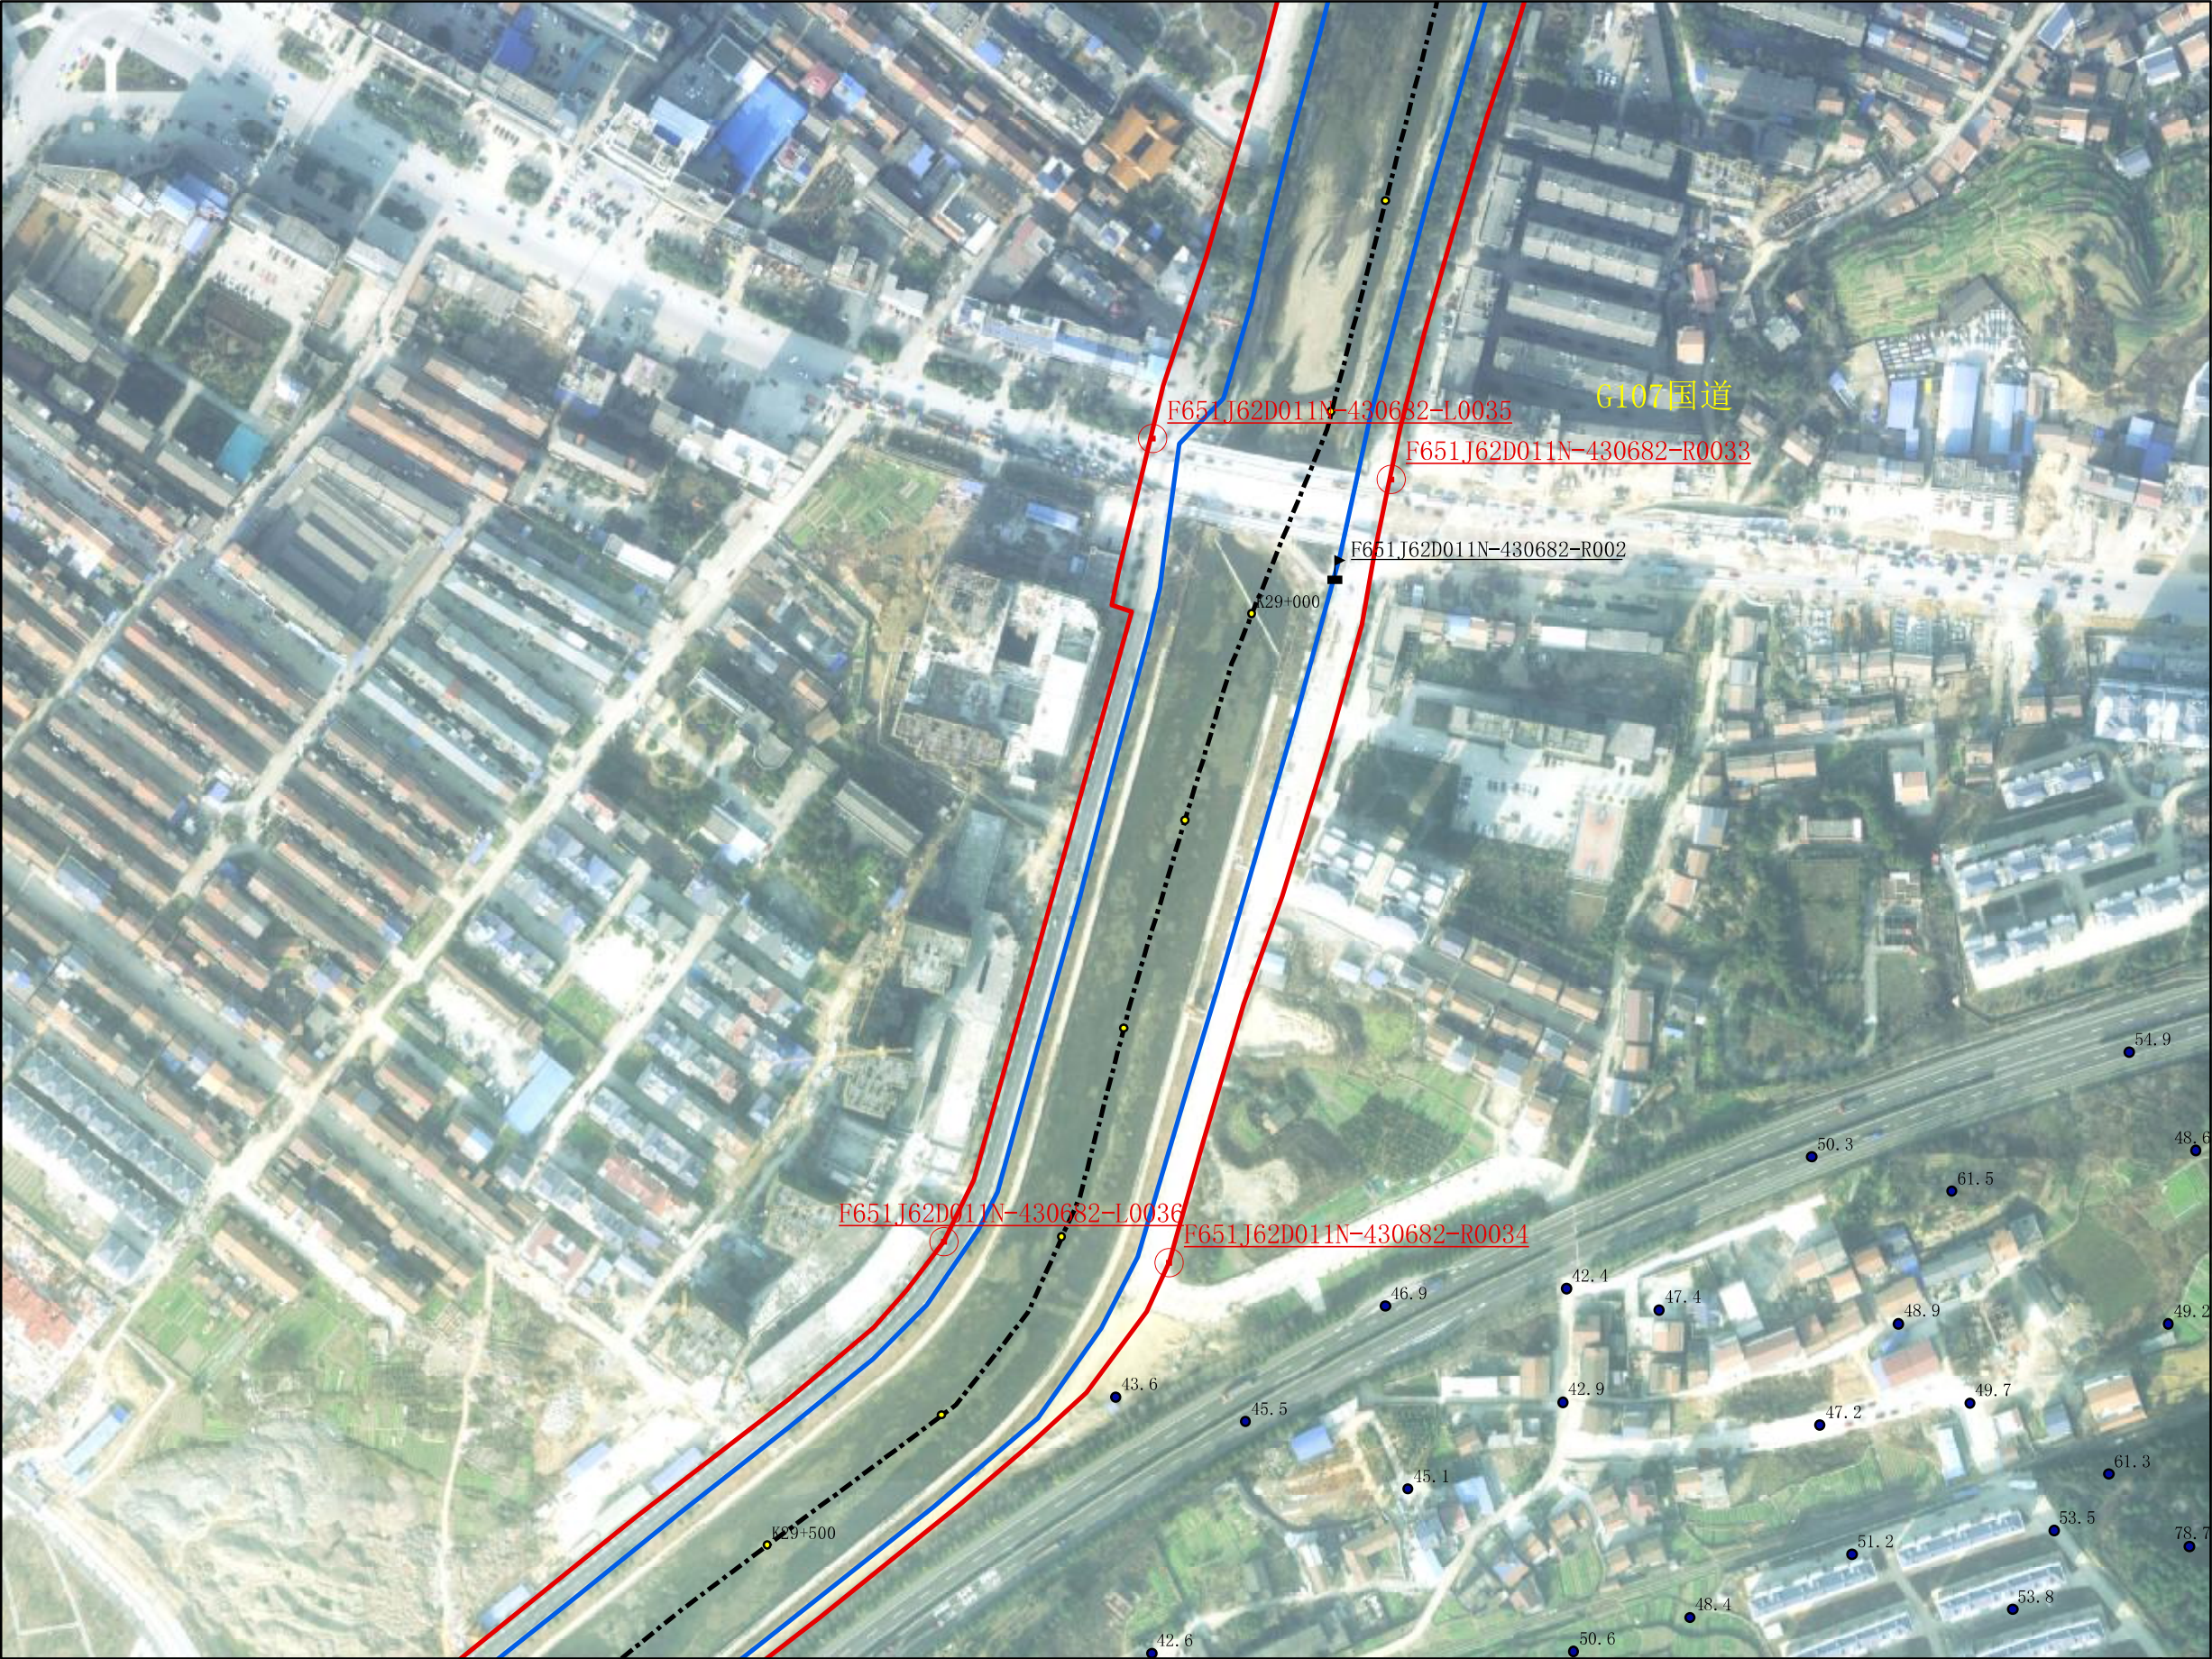


- 图例
- 里程
 - 高程点
 - 管理范围告示牌
 - 管理范围界桩
 - 管理范围公共桩
 - 河道中心线
 - 堤防
 - 堤脚线
 - 河口线
 - 水工建筑物管理范围线
 - 管理范围线（以河口线外延）
 - 管理范围线（以堤脚线外延）
 - 管理范围线（设计洪水水位线）

临湘市
市自水利
源局

批准单位：临湘市人民政府 审核单位：岳阳市水利局、岳阳市自然资源和规划局 制图单位：黄石市振兴勘察设计有限公司
2015年6月航摄，2019年8月划界 制图者：张维
2000国家大地坐标系，中央经线114 1:3000 检查者：黄志波
1985国家高程基准

临湘市源潭河河道管理范围划定图

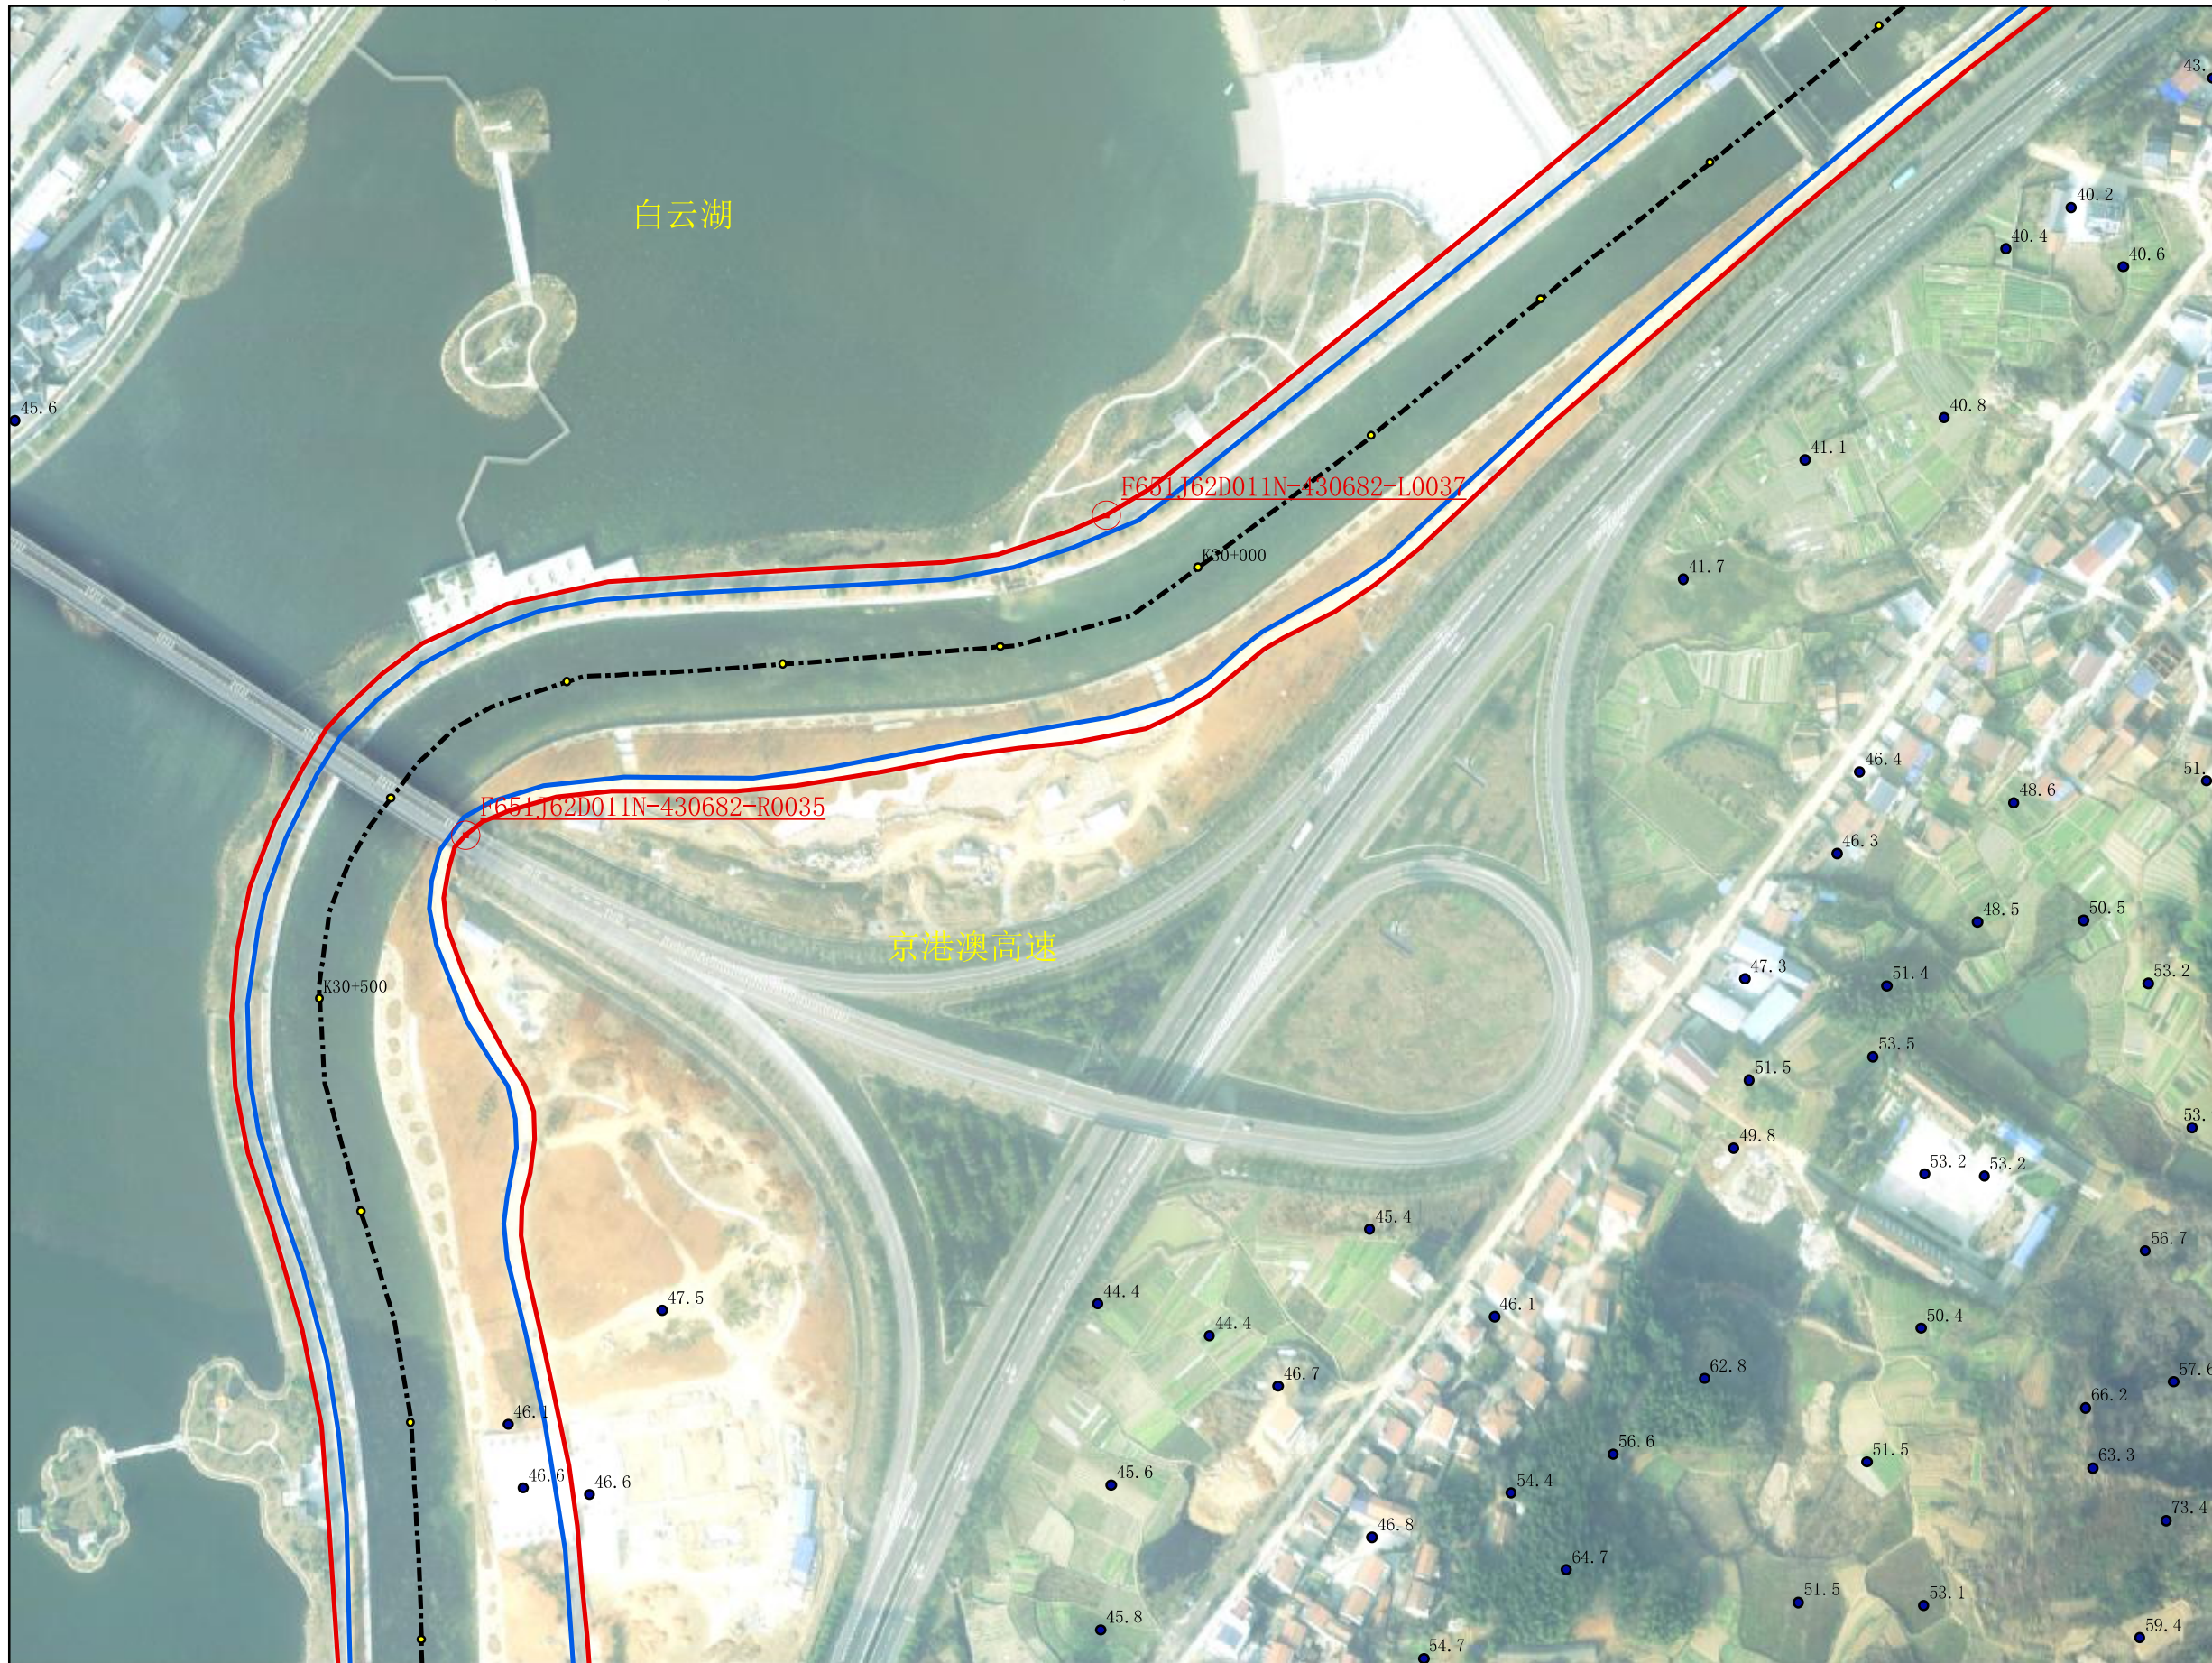

临湘市水利局
临湘市自然资源局

批准单位：临湘市人民政府 审核单位：岳阳市水利局、岳阳市自然资源和规划局 制图单位：黄石市振兴勘察设计有限公司
2015年6月航摄，2019年8月划界 制图者：张维
2000国家大地坐标系，中央经线114 1:3000 检查者：黄志波
1985国家高程基准

第 32 页, 共 48 页

临湘市源潭河河道管理范围划定图



临湘市
市自然
利源局

批准单位：临湘市人民政府 审核单位：岳阳市水利局、岳阳市自然资源和规划局 制图单位：黄石市振兴勘察设计有限公司
2015年6月航摄，2019年8月划界 制图者：张维
2000国家大地坐标系，中央经线114 1:3000 检查者：黄志波
1985国家高程基准

临湘市源潭河河道管理范围划定图



临湘市水利局

批准单位：临湘市人民政府 审核单位：岳阳市水利局、岳阳市自然资源和规划局 制图单位：黄石市振兴勘察设计有限公司
2015年6月航摄，2019年8月划界 制图者：张维
2000国家大地坐标系，中央经线114 1:3000 检查者：黄志波
1985国家高程基准

图例

-  里程
-  高程点
-  管理范围告示牌
-  管理范围界桩
-  管理范围公共桩
-  河道中心线
-  堤防
-  堤脚线
-  河口线
-  水工建筑物管理范围线
-  管理范围线 (以河口线外延)
-  管理范围线 (以堤脚线外延)
-  管理范围线 (设计洪水水位线)

临湘市源潭河河道管理范围划定图




图例

-  里程
-  高程点
-  管理范围告示牌
-  管理范围界桩
-  管理范围公共桩
-  河道中心线
-  堤防
-  堤脚线
-  河口线
-  水工建筑物管理范围线
-  管理范围线（以河口线外延）
-  管理范围线（以堤脚线外延）
-  管理范围线（设计洪水水位线）

临湘市水利局

批准单位：临湘市人民政府 审核单位：岳阳市水利局、岳阳市自然资源和规划局 制图单位：黄石市振兴勘察设计有限公司
2015年6月航摄，2019年8月划界 制图者：张维
2000国家大地坐标系，中央经线114° 1:3000 检查者：黄志波
1985国家高程基准

临湘市源潭河河道管理范围划定图

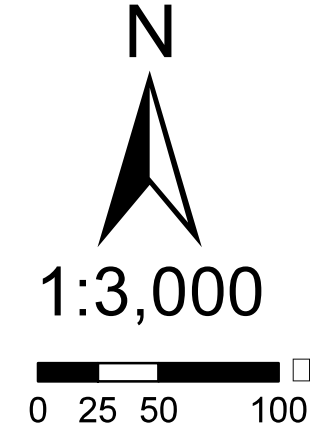


- 图例
- 里程
 - 高程点
 - 管理范围告示牌
 - 管理范围界桩
 - 管理范围公共桩
 - 河道中心线
 - 堤防
 - 堤脚线
 - 河口线
 - 水工建筑物管理范围线
 - 管理范围线（以河口线外延）
 - 管理范围线（以堤脚线外延）
 - 管理范围线（设计洪水水位线）

临湘市
市水利局
源局

批准单位：临湘市人民政府 审核单位：岳阳市水利局、岳阳市自然资源和规划局 制图单位：黄石市振兴勘察设计有限公司
2015年6月航摄，2019年8月划界 制图者：张维
2000国家大地坐标系，中央经线114 1:3000 检查者：黄志波
1985国家高程基准

临湘市源潭河河道管理范围划定图

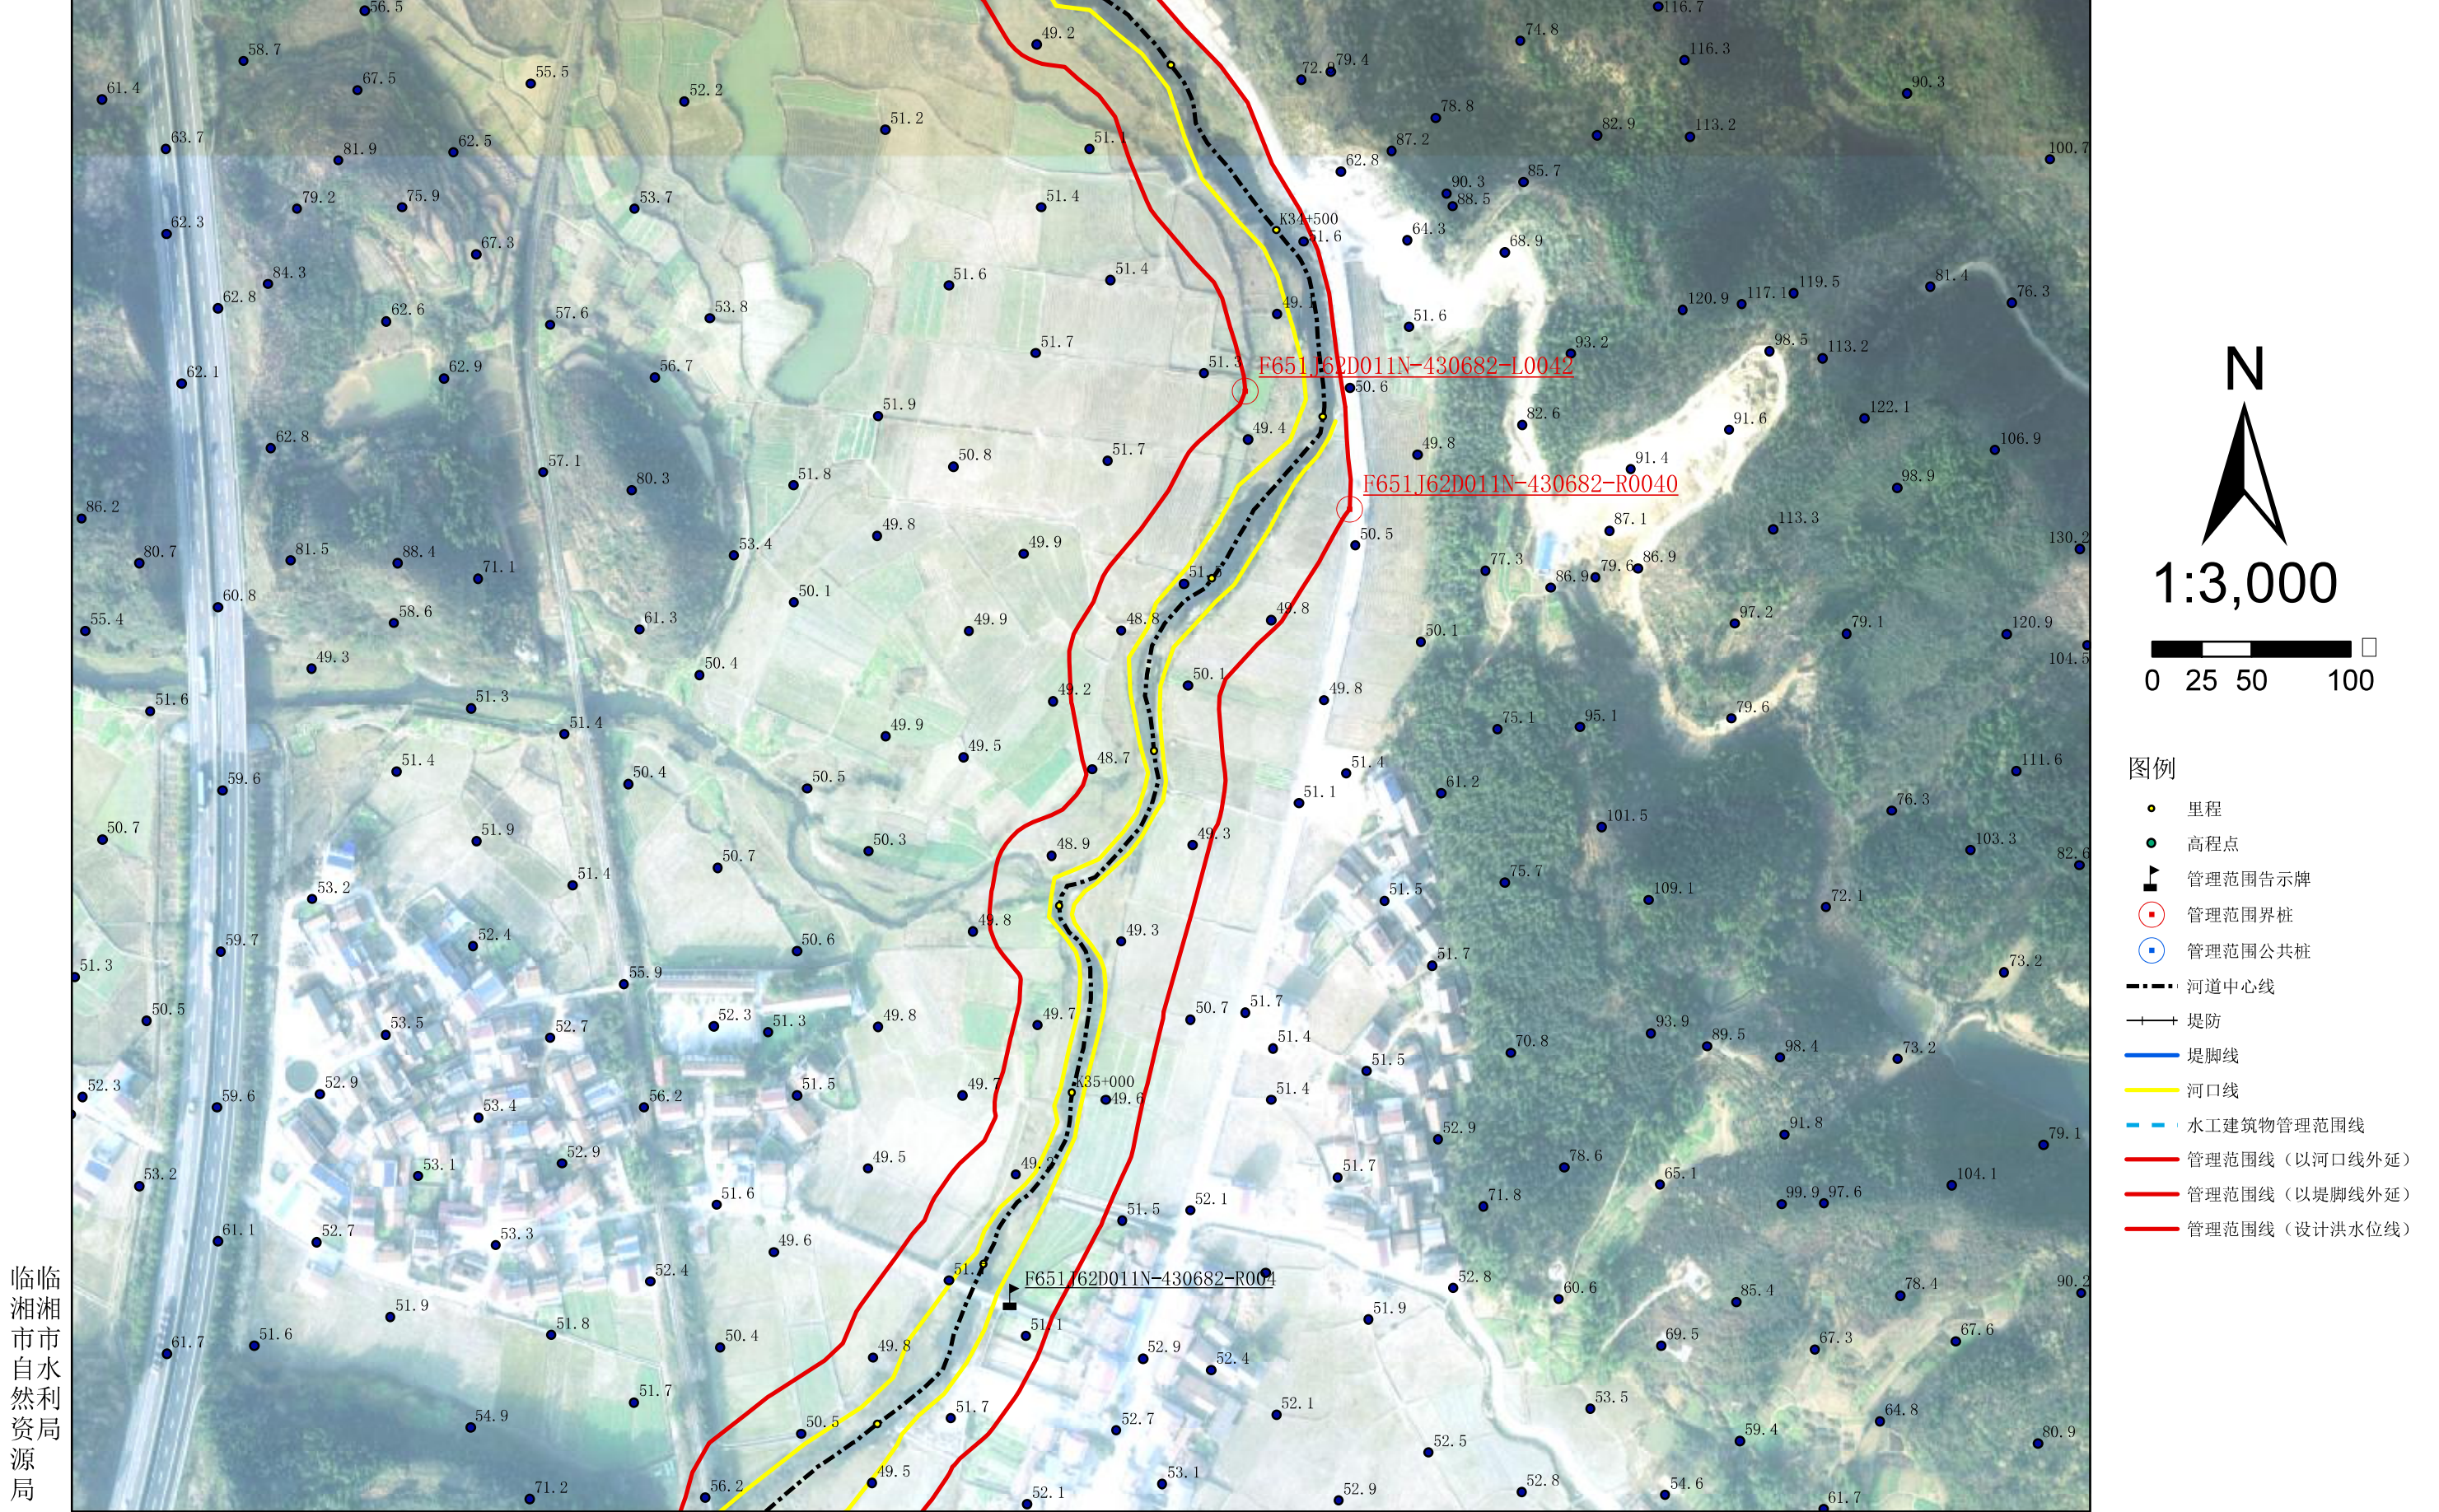


临湘市
市自水
然利资
局源局

批准单位：临湘市人民政府 审核单位：岳阳市水利局、岳阳市自然资源和规划局 制图单位：黄石市振兴勘察设计有限公司
2015年6月航摄，2019年8月划界 制图者：张维
2000国家大地坐标系，中央经线114 1:3000 检查者：黄志波
1985国家高程基准

临湘市源潭河河道管理范围划定图




临湘市源潭河河道管理范围划定图

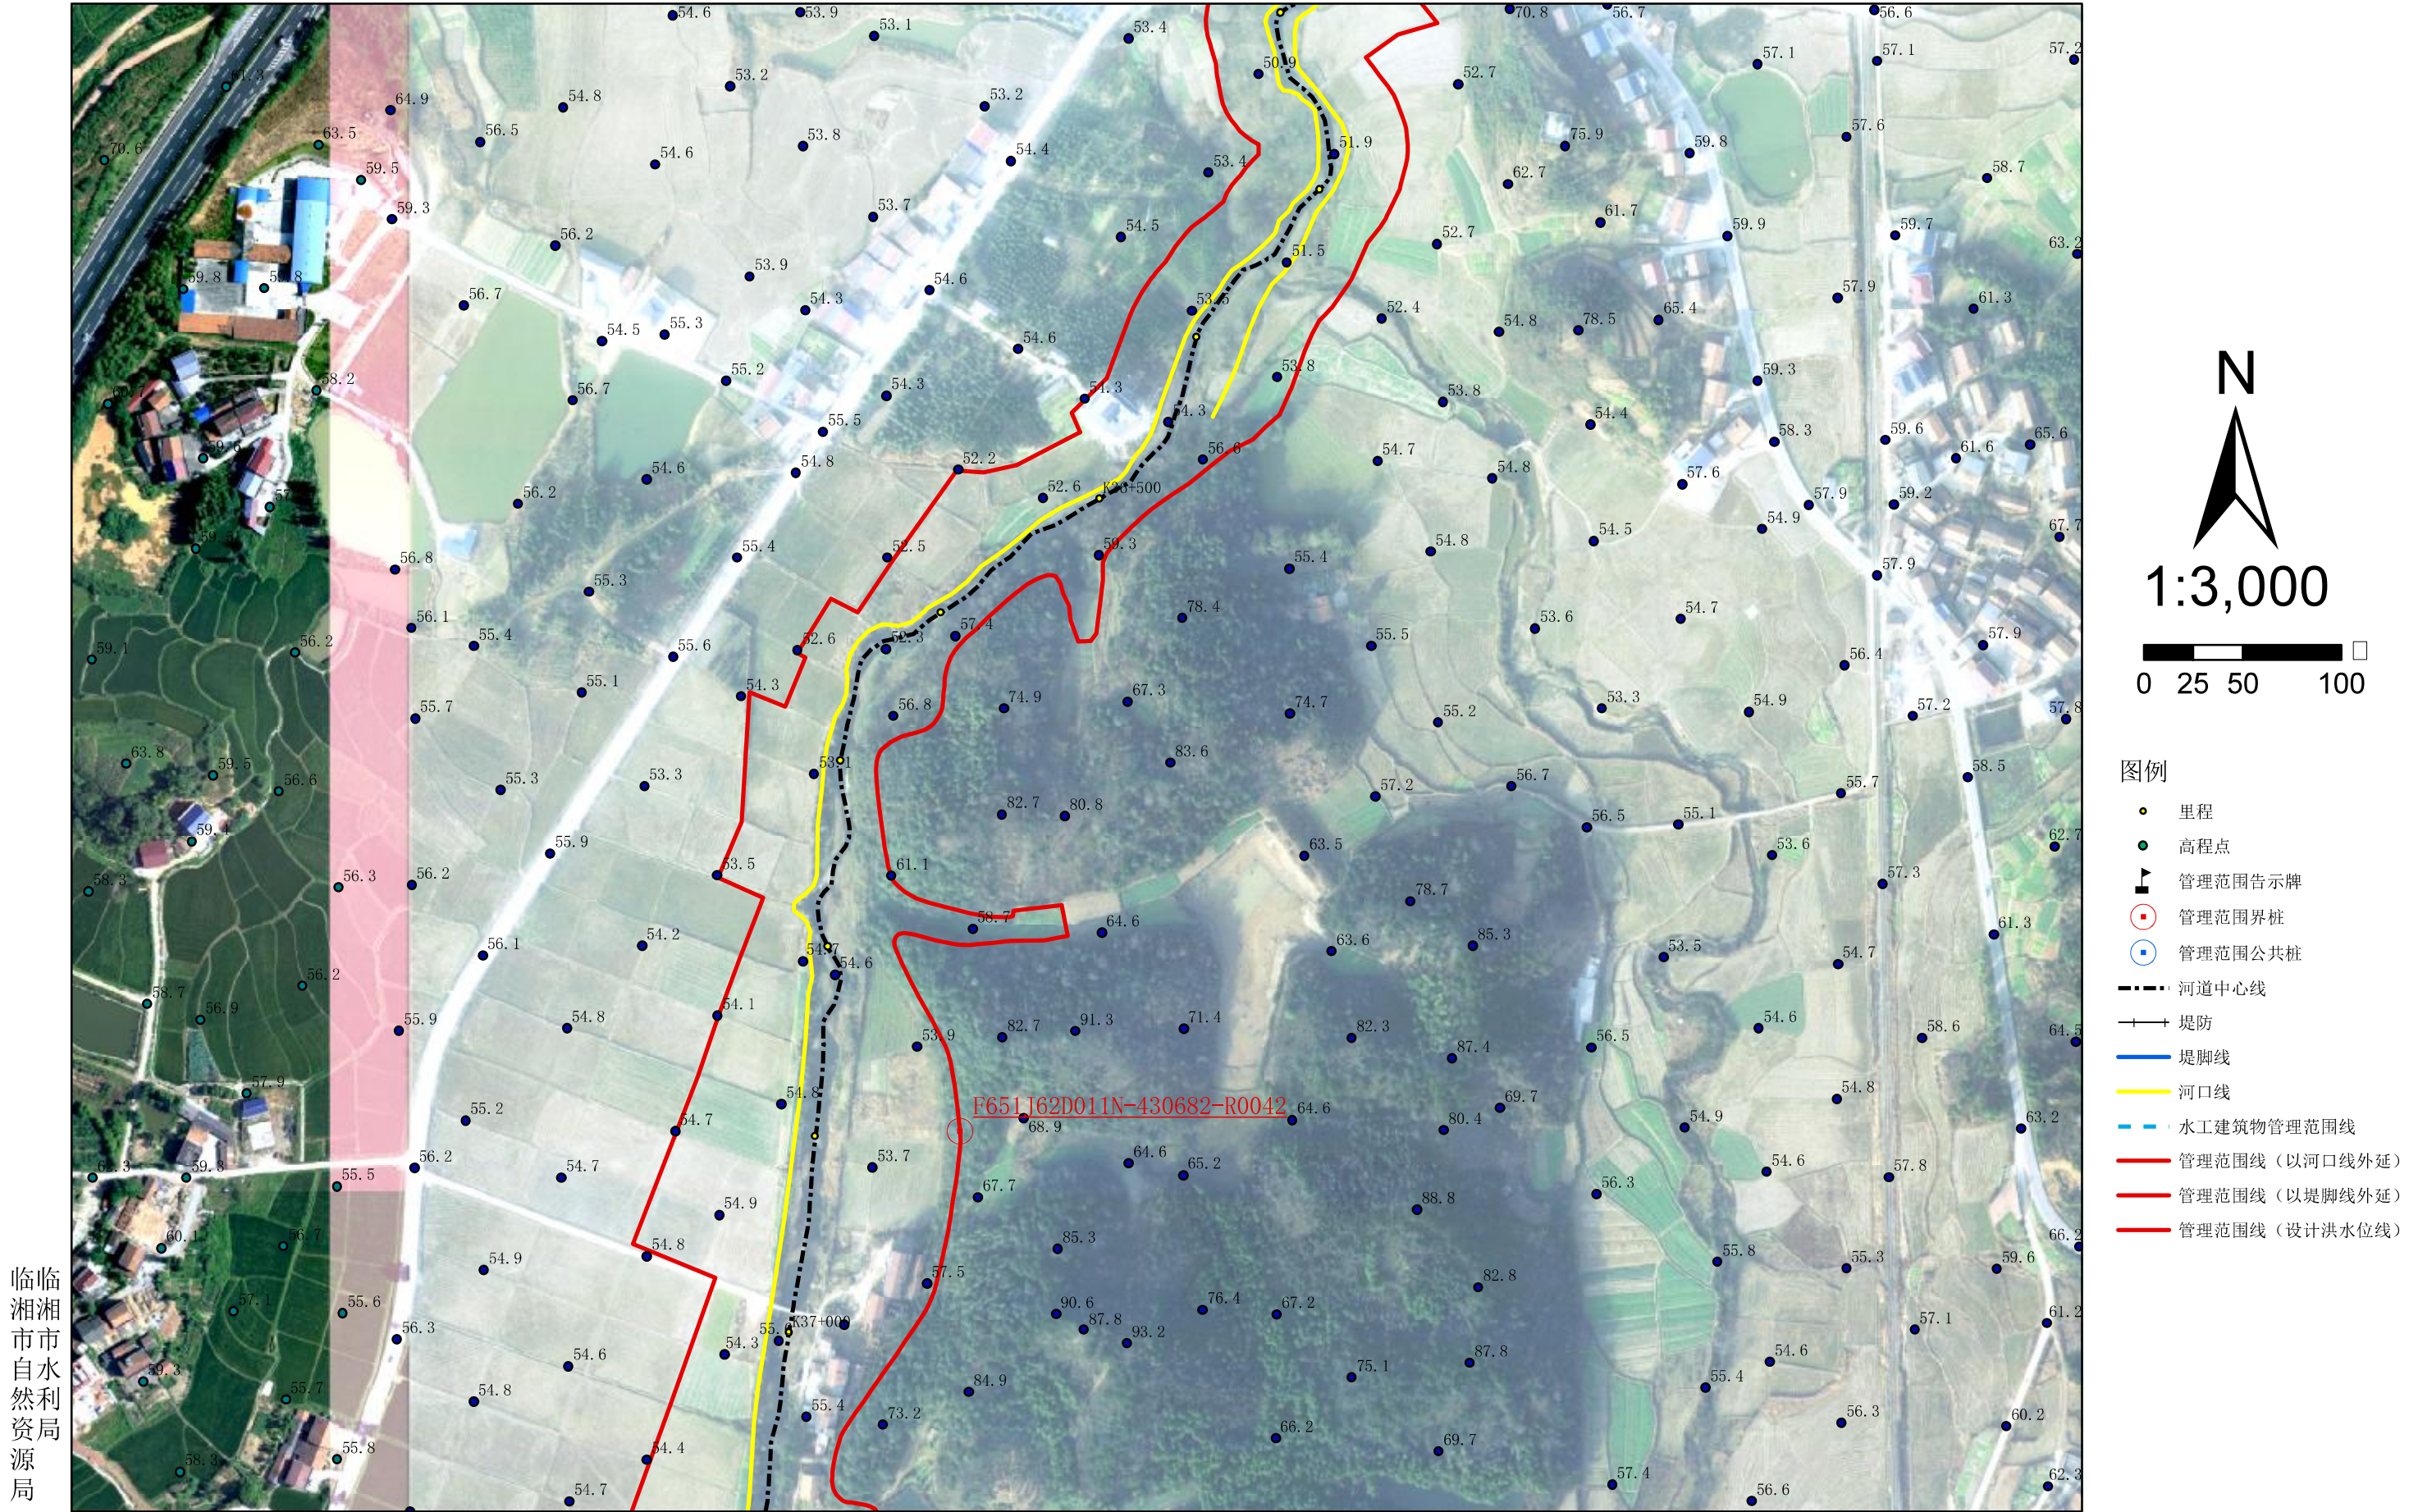

临湘市
市水利局
源局

批准单位：临湘市人民政府 审核单位：岳阳市水利局、岳阳市自然资源和规划局 制图单位：黄石市振兴勘察设计有限公司
2015年6月航摄，2019年8月划界 制图者：张维
2000国家大地坐标系，中央经线114 1:3000 检查者：黄志波
1985国家高程基准

临湘市源潭河河道管理范围划定图

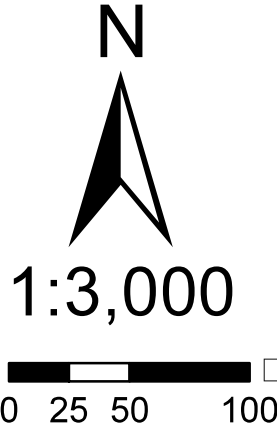

- 图例
- 里程
 - 高程点
 - 管理范围告示牌
 - 管理范围界桩
 - 管理范围公共桩
 - 河道中心线
 - 堤防
 - 堤脚线
 - 河口线
 - 水工建筑物管理范围线
 - 管理范围线（以河口线外延）
 - 管理范围线（以堤脚线外延）
 - 管理范围线（设计洪水水位线）

临湘市
市水利局
源局

批准单位：临湘市人民政府 审核单位：岳阳市水利局、岳阳市自然资源和规划局 制图单位：黄石市振兴勘察设计有限公司
2015年6月航摄，2019年8月划界 制图者：张维
2000国家大地坐标系，中央经线114 1:3000 检查者：黄志波
1985国家高程基准

临湘市源潭河河道管理范围划定图



临湘市
市自水
然利资
局源局

批准单位：临湘市人民政府 审核单位：岳阳市水利局、岳阳市自然资源和规划局 制图单位：黄石市振兴勘察设计有限公司
2015年6月航摄，2019年8月划界 制图者：张维
2000国家大地坐标系，中央经线114 1:3000 检查者：黄志波
1985国家高程基准


临湘市源潭河河道管理范围划定图



临湘市
市自水
然利资
局源局

批准单位：临湘市人民政府 审核单位：岳阳市水利局、岳阳市自然资源和规划局 制图单位：黄石市振兴勘察设计有限公司
2015年6月航摄，2019年8月划界 制图者：张维
2000国家大地坐标系，中央经线114 1:3000 检查者：黄志波
1985国家高程基准


临湘市源潭河河道管理范围划定图

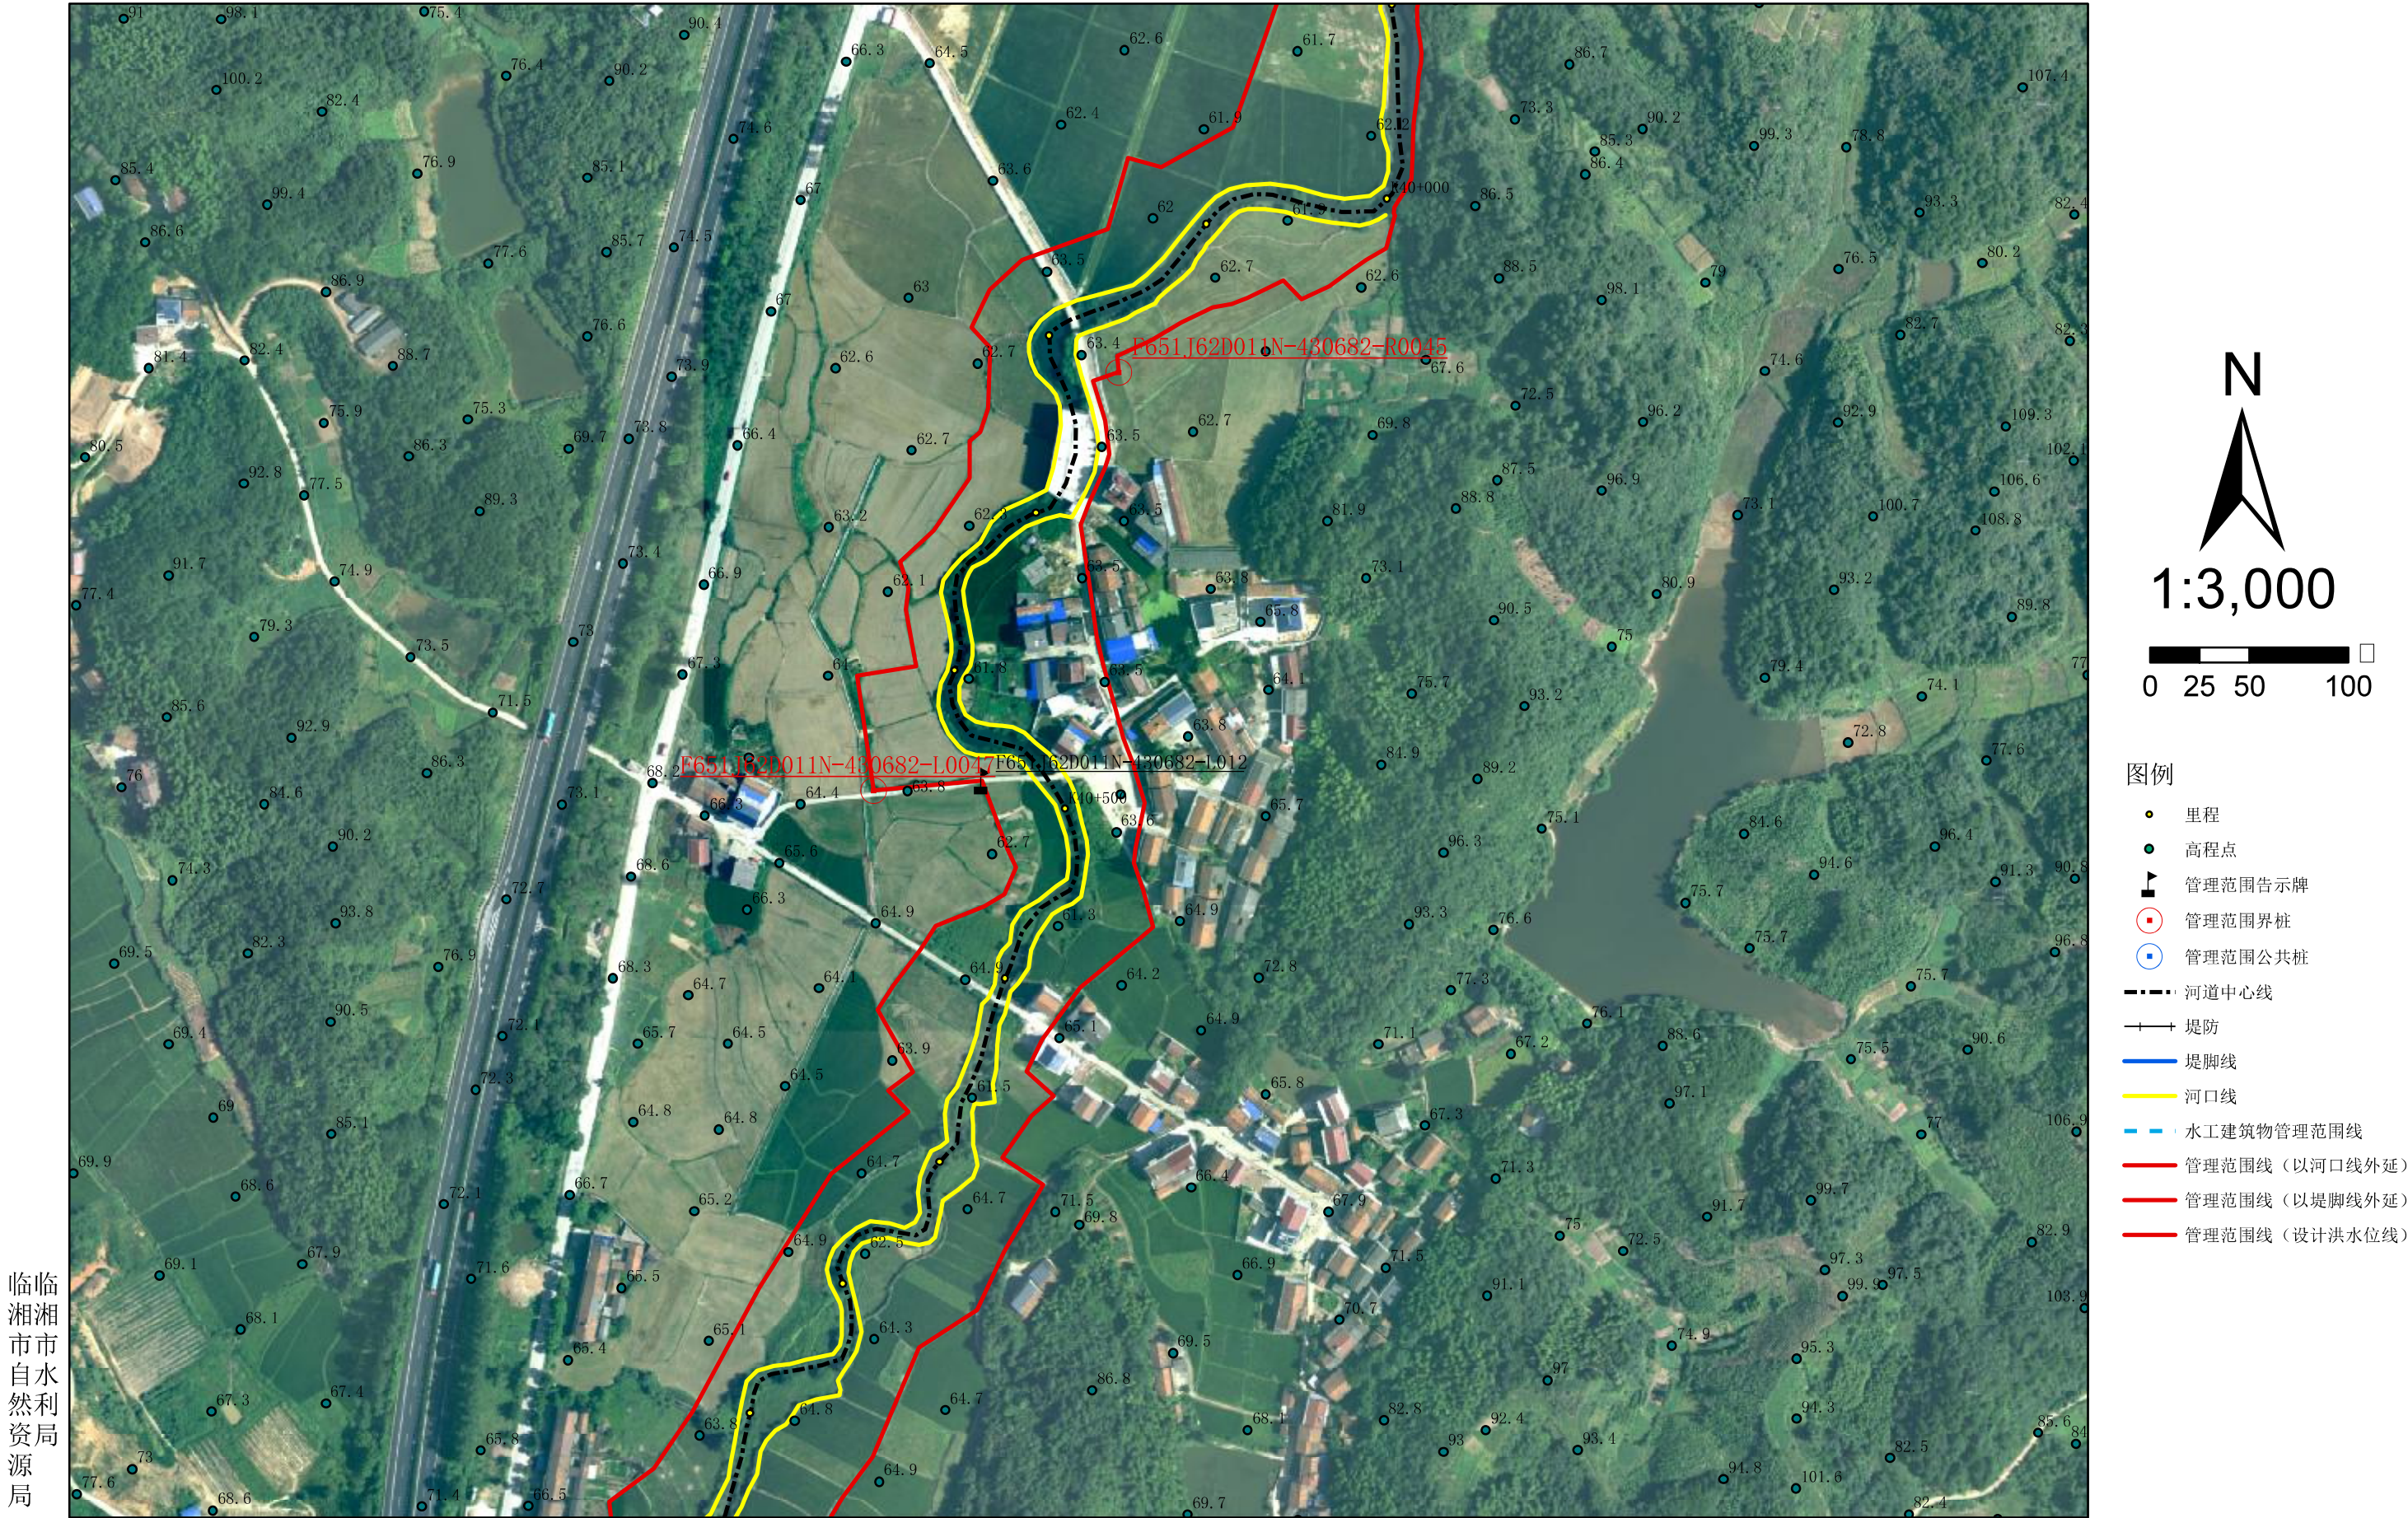

临湘市市
自然利
源局

批准单位：临湘市人民政府 审核单位：岳阳市水利局、岳阳市自然资源和规划局 制图单位：黄石市振兴勘察设计有限公司
2015年6月航摄，2019年8月划界 制图者：张维
2000国家大地坐标系，中央经线114 1:3000 检查者：黄志波
1985国家高程基准


临湘市源潭河河道管理范围划定图

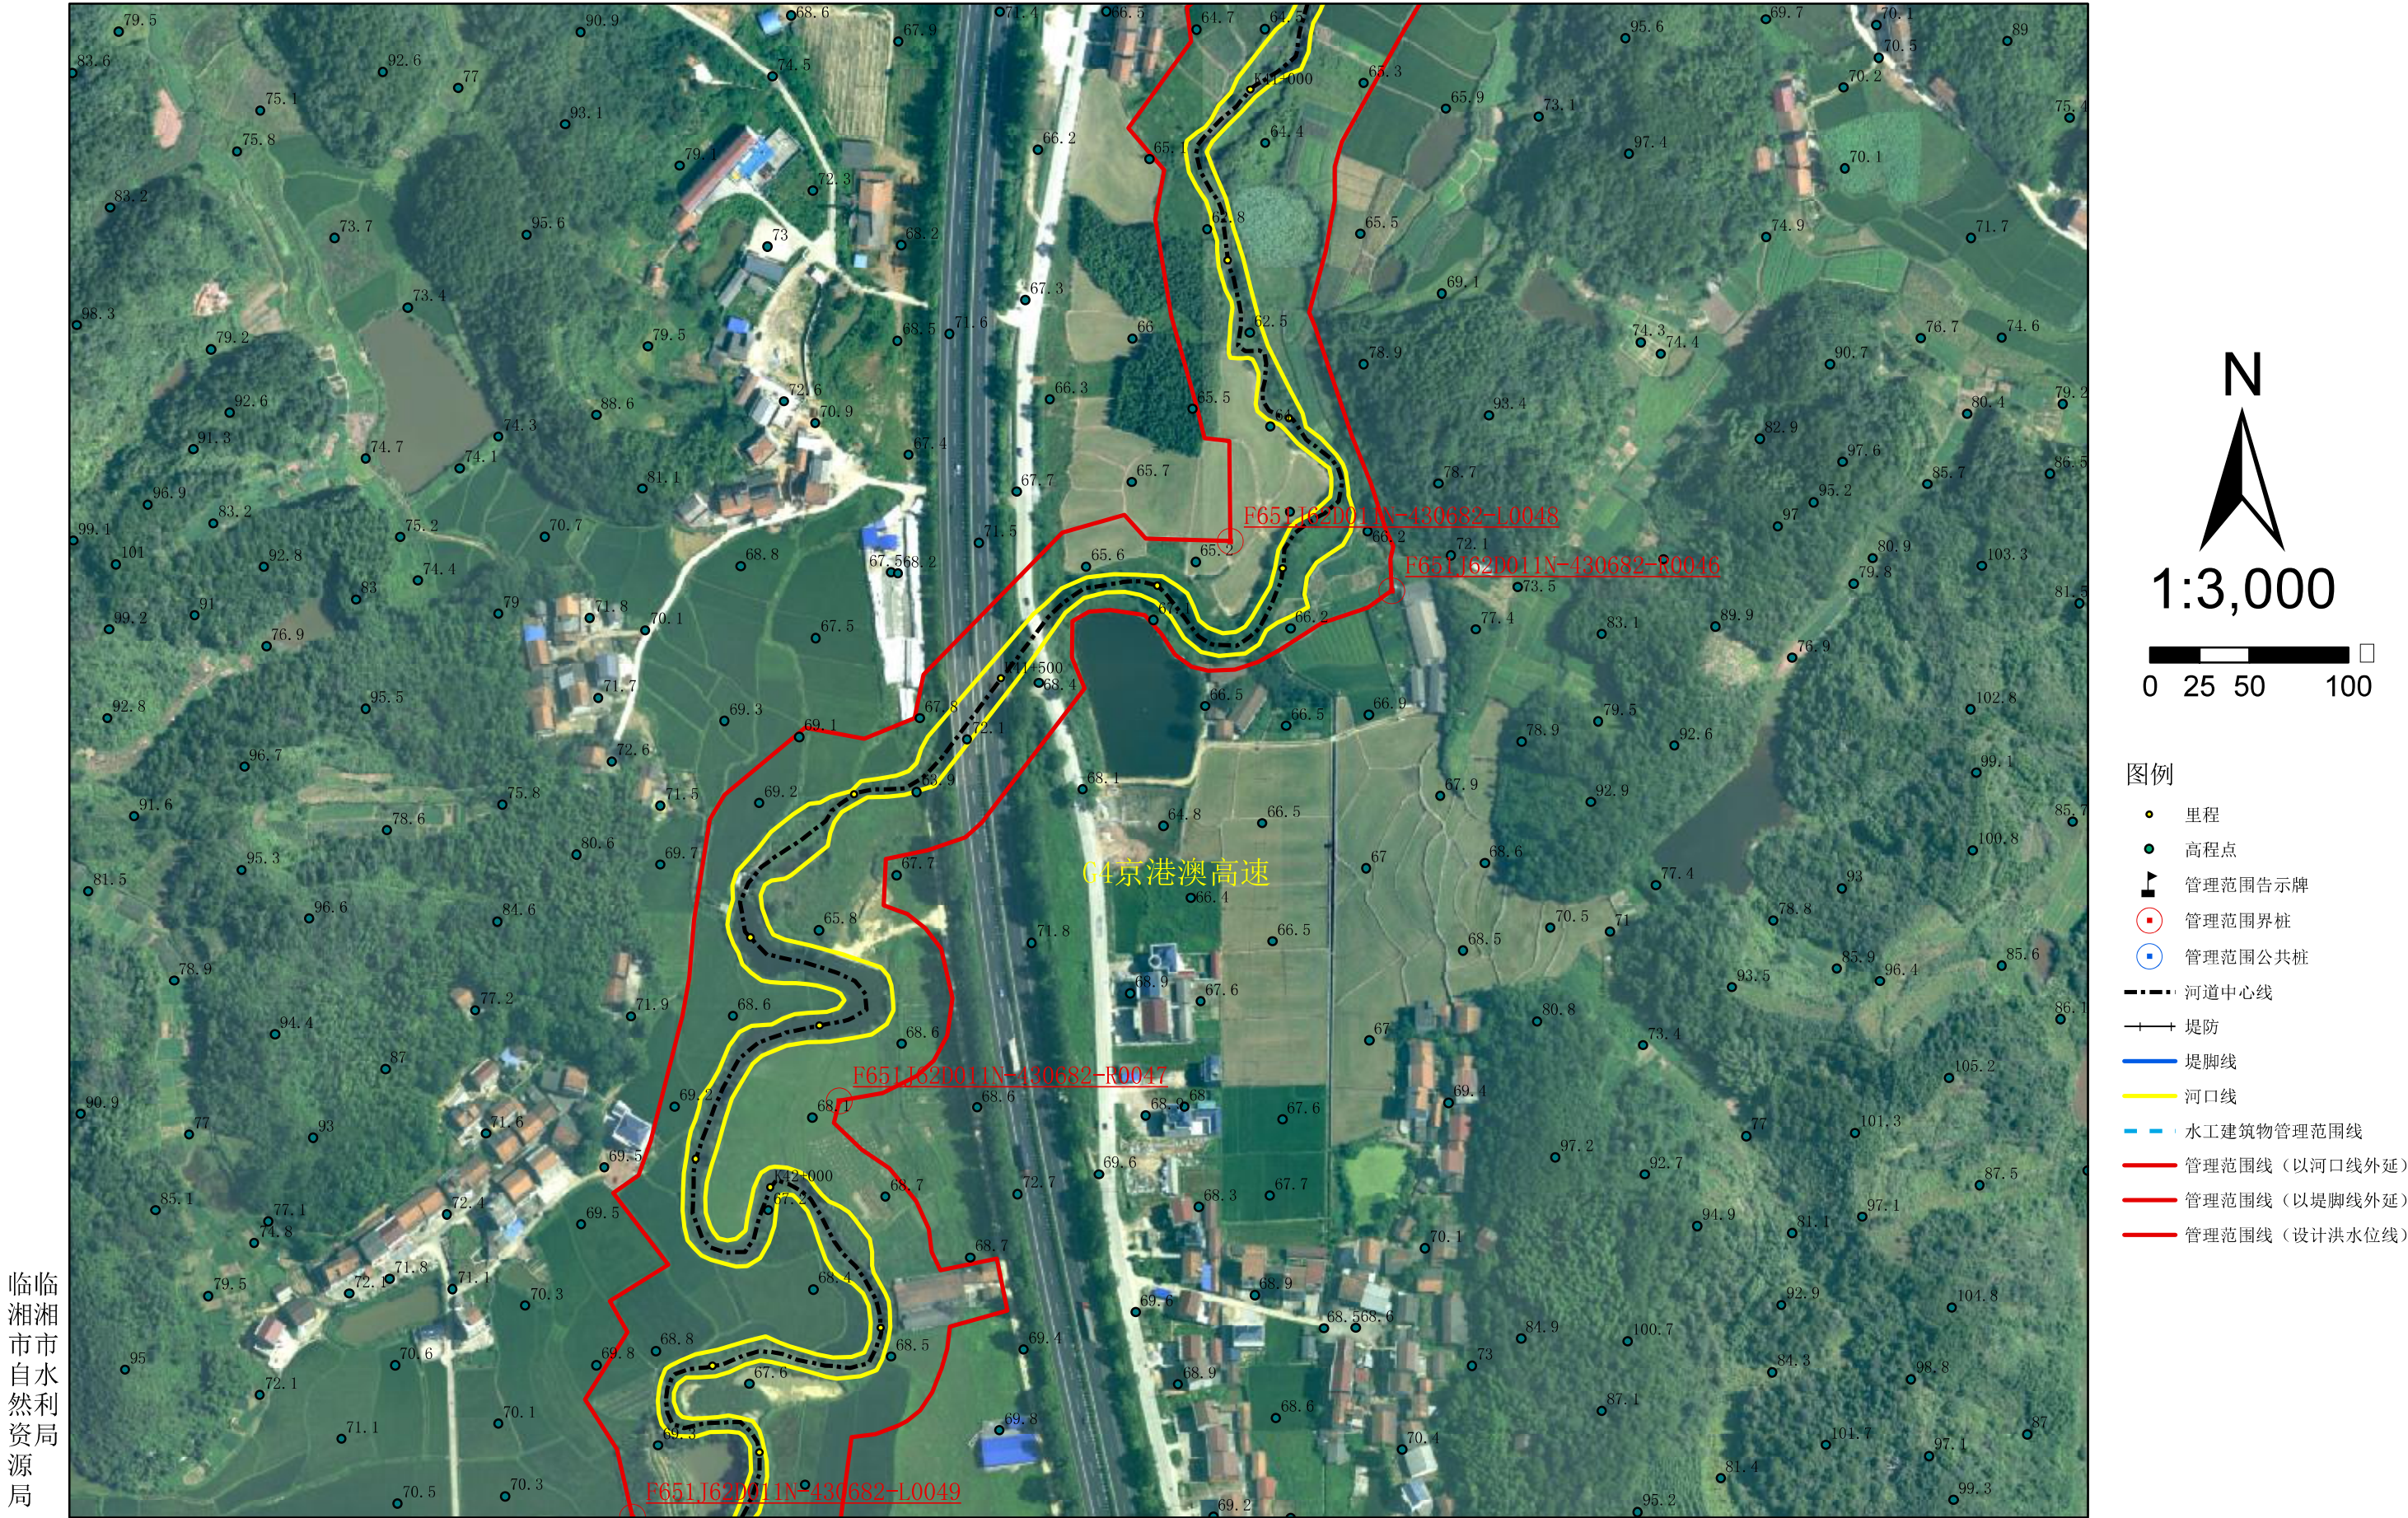

临湘市
市自水
然利资
局源局

批准单位：临湘市人民政府 审核单位：岳阳市水利局、岳阳市自然资源和规划局 制图单位：黄石市振兴勘察设计有限公司
2015年6月航摄，2019年8月划界 制图者：张维
2000国家大地坐标系，中央经线114 1:3000 检查者：黄志波
1985国家高程基准


临湘市源潭河河道管理范围划定图

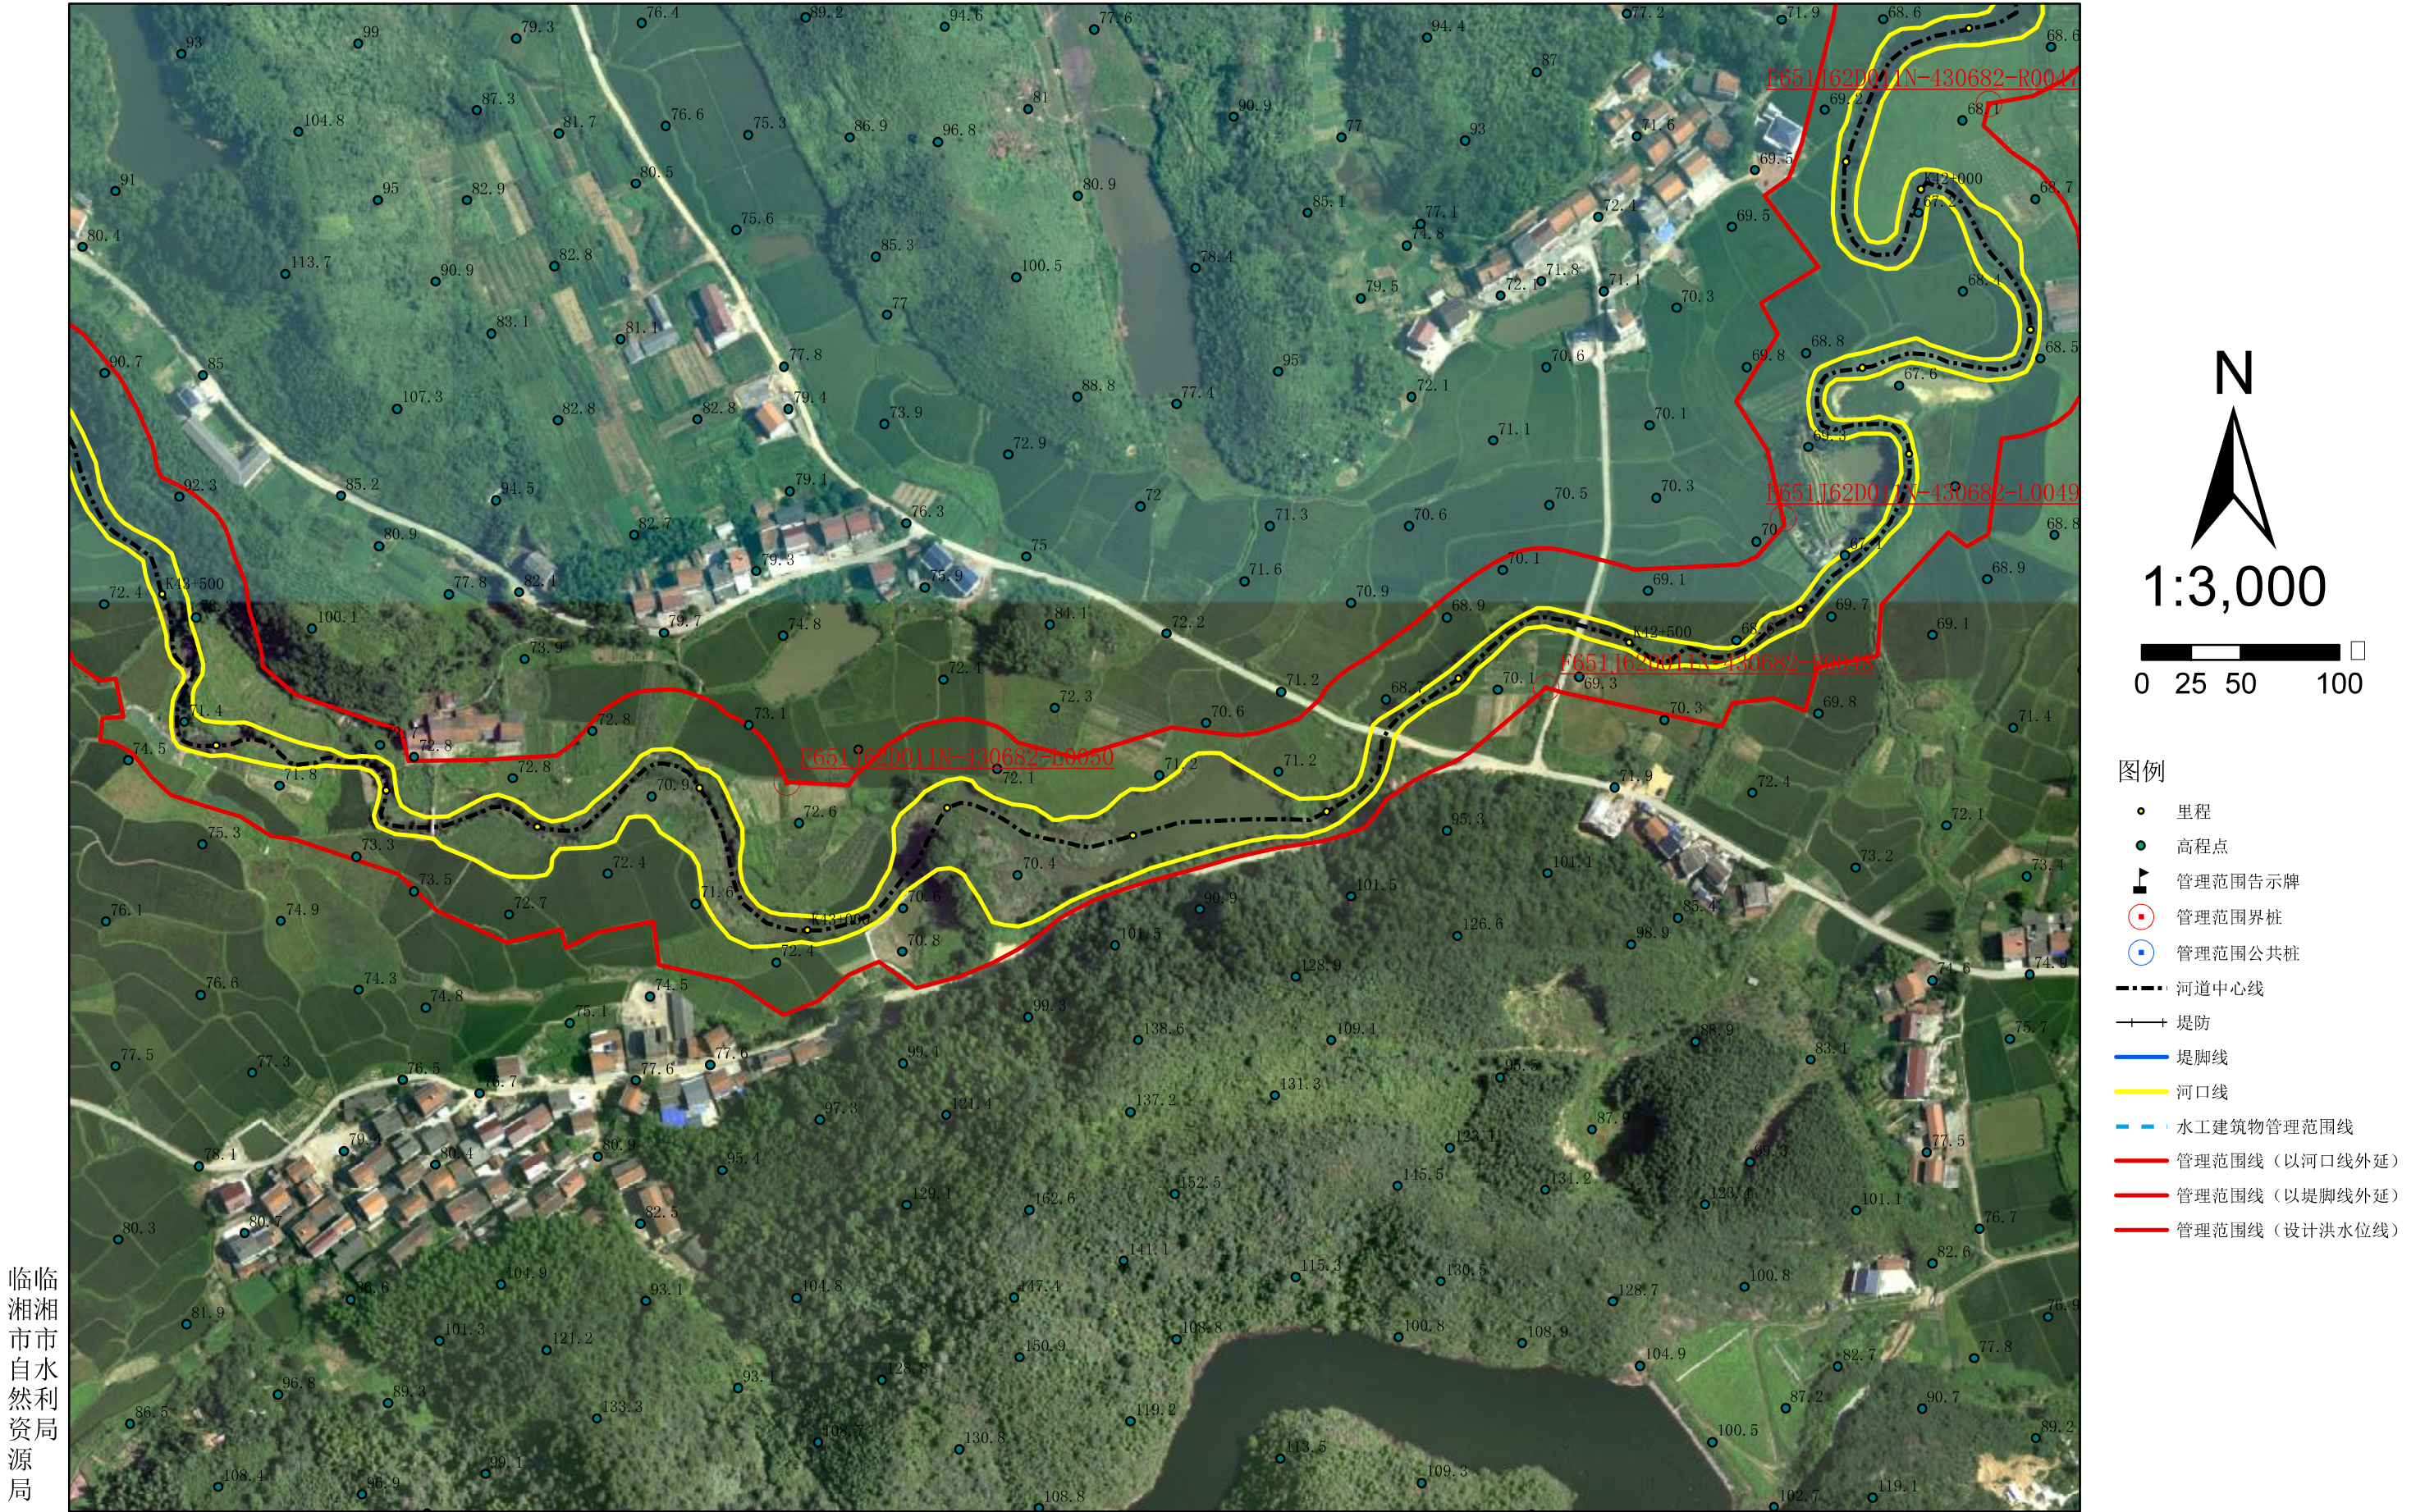

临湘市
市自水
然利资
局源局

批准单位：临湘市人民政府 审核单位：岳阳市水利局、岳阳市自然资源和规划局 制图单位：黄石市振兴勘察设计有限公司
2015年6月航摄，2019年8月划界 制图者：张维
2000国家大地坐标系，中央经线114 1:3000 检查者：黄志波
1985国家高程基准

临湘市源潭河河道管理范围划定图

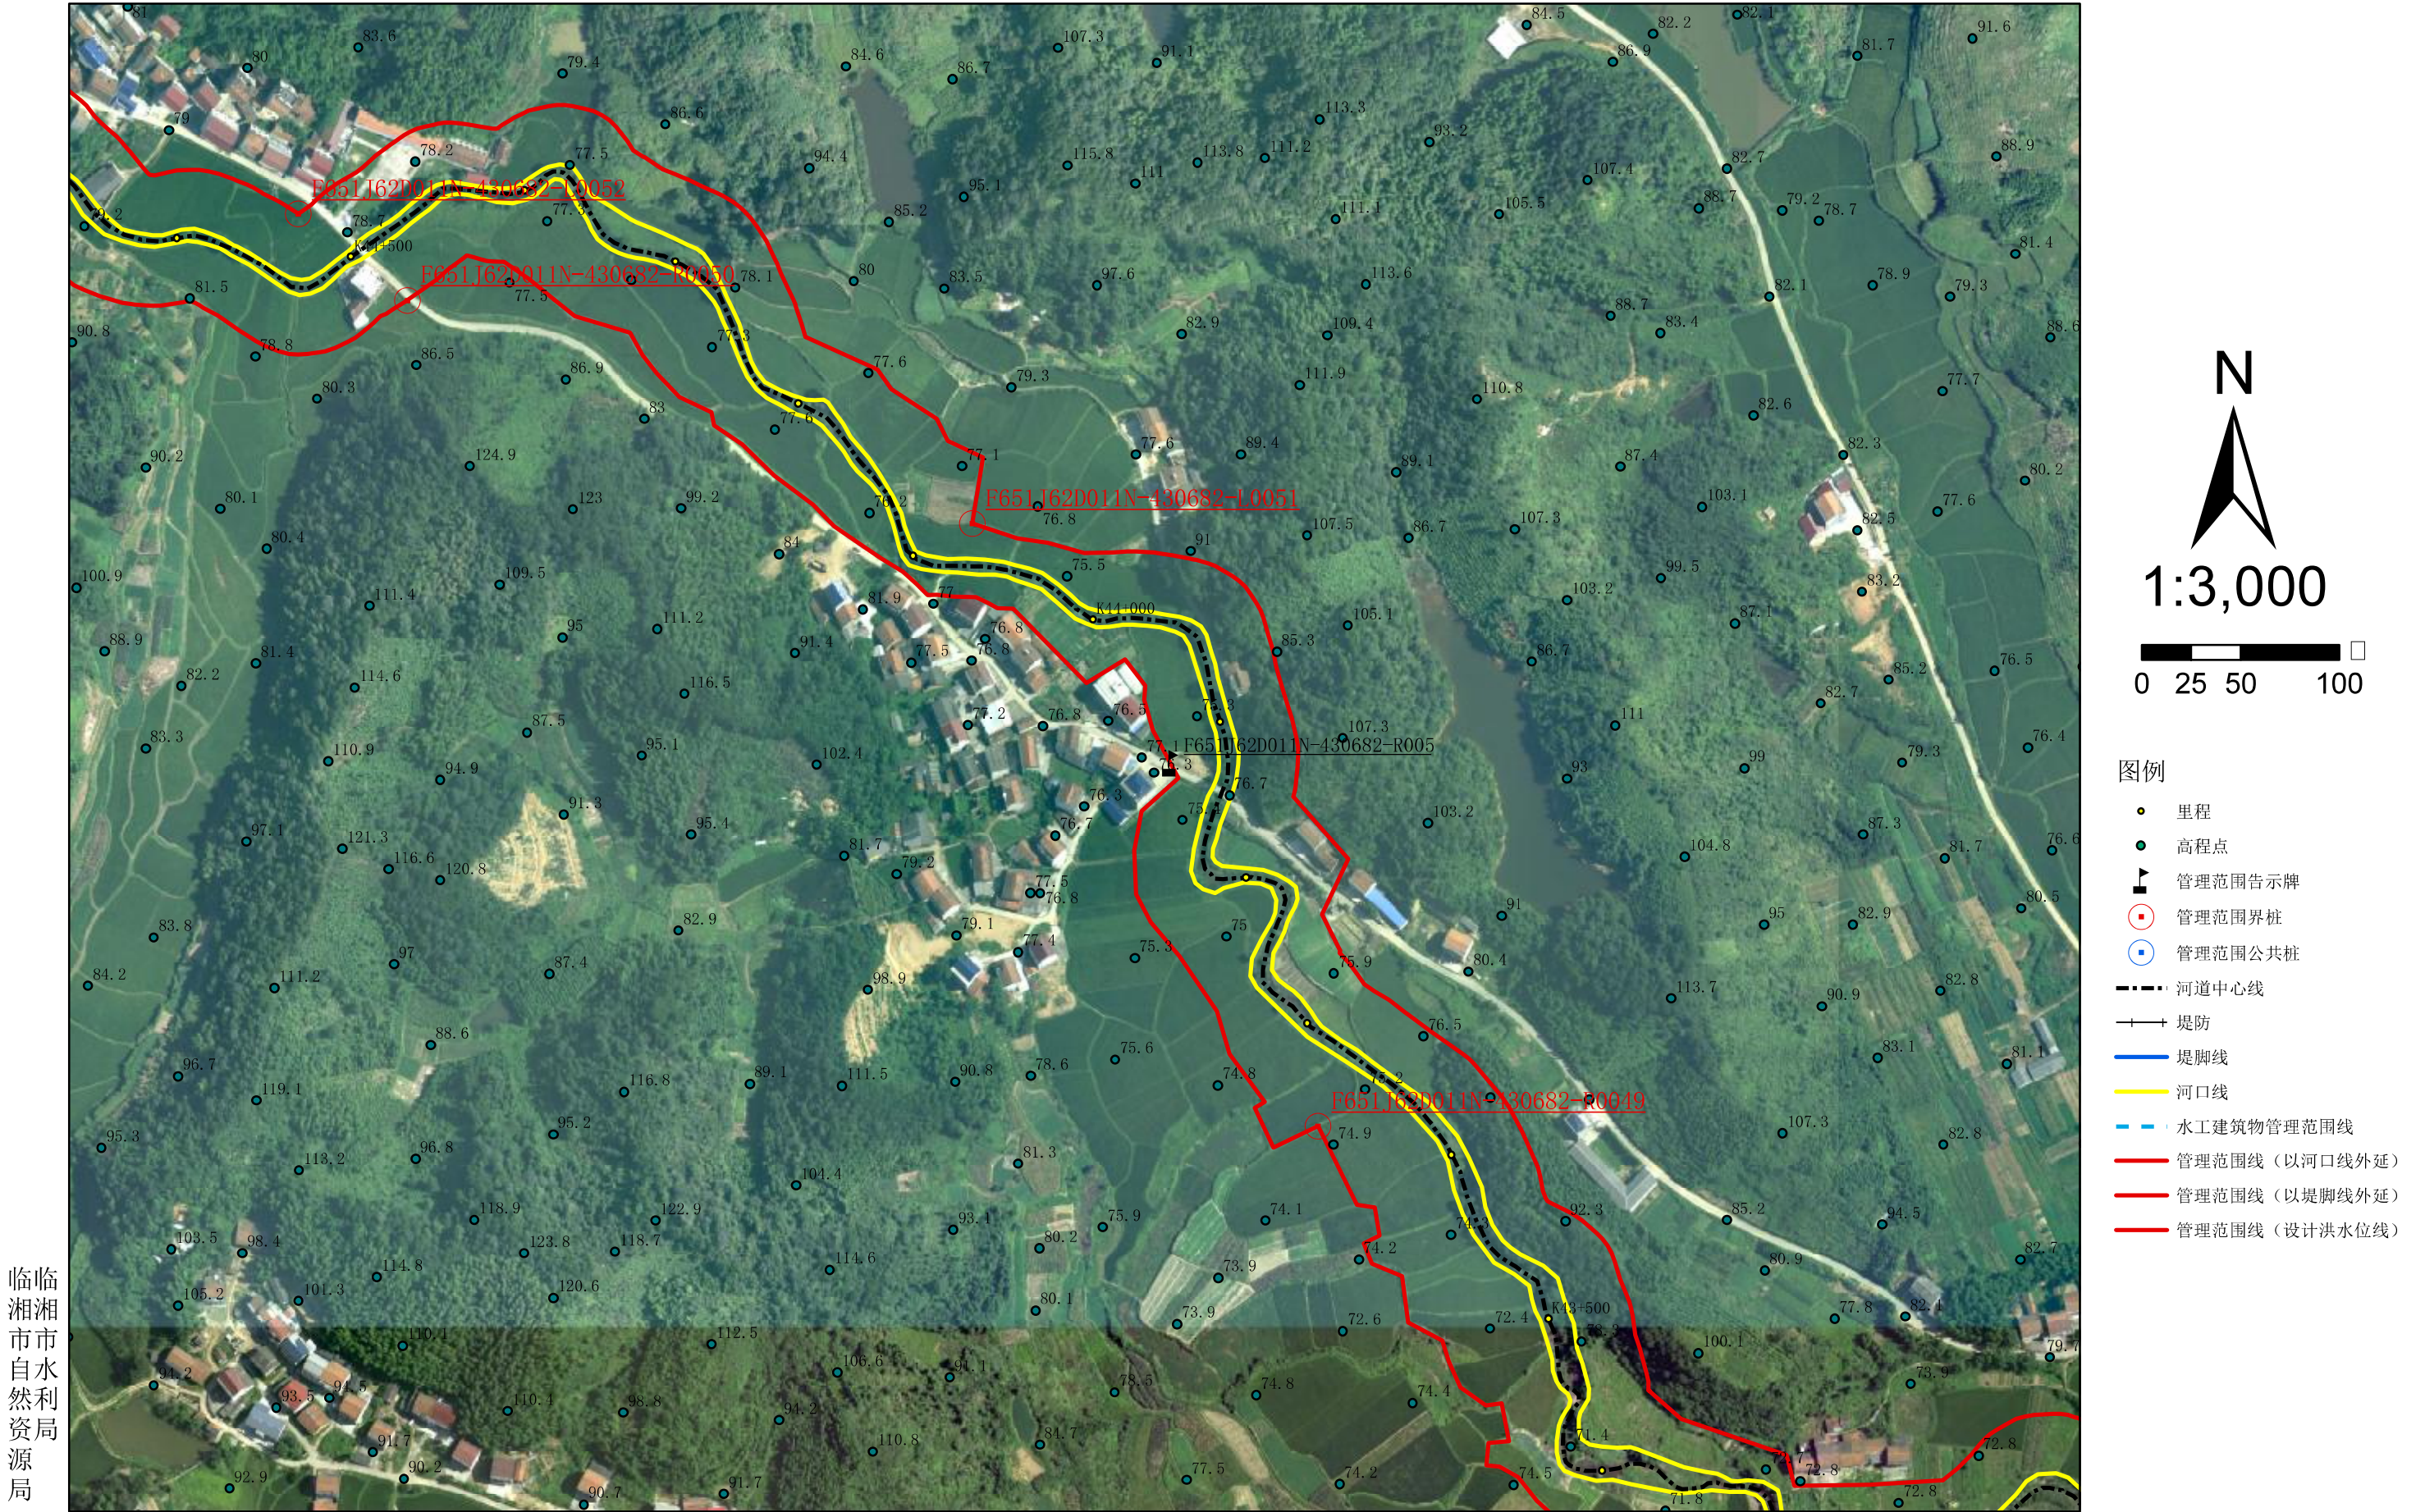

临湘市
市自水
然利资
局源局

批准单位：临湘市人民政府 审核单位：岳阳市水利局、岳阳市自然资源和规划局 制图单位：黄石市振兴勘察设计有限公司
2015年6月航摄，2019年8月划界 制图者：张维
2000国家大地坐标系，中央经线114 1:3000 检查者：黄志波
1985国家高程基准

临湘市源潭河河道管理范围划定图




临湘市水利局

图例

-  里程
-  高程点
-  管理范围告示牌
-  管理范围界桩
-  管理范围公共桩
-  河道中心线
-  堤防
-  堤脚线
-  河口线
-  水工建筑物管理范围线
-  管理范围线（以河口线外延）
-  管理范围线（以堤脚线外延）
-  管理范围线（设计洪水水位线）

批准单位: 临湘市人民政府 审核单位: 岳阳市水利局、岳阳市自然资源和规划局 制图单位: 黄石市振兴勘察设计有限公司
2015年6月航摄, 2019年8月划界 制图者: 张维
2000国家大地坐标系, 中央经线114 1:3000 检查者: 黄志波
1985国家高程基准

临湘市源潭河河道管理范围划定图

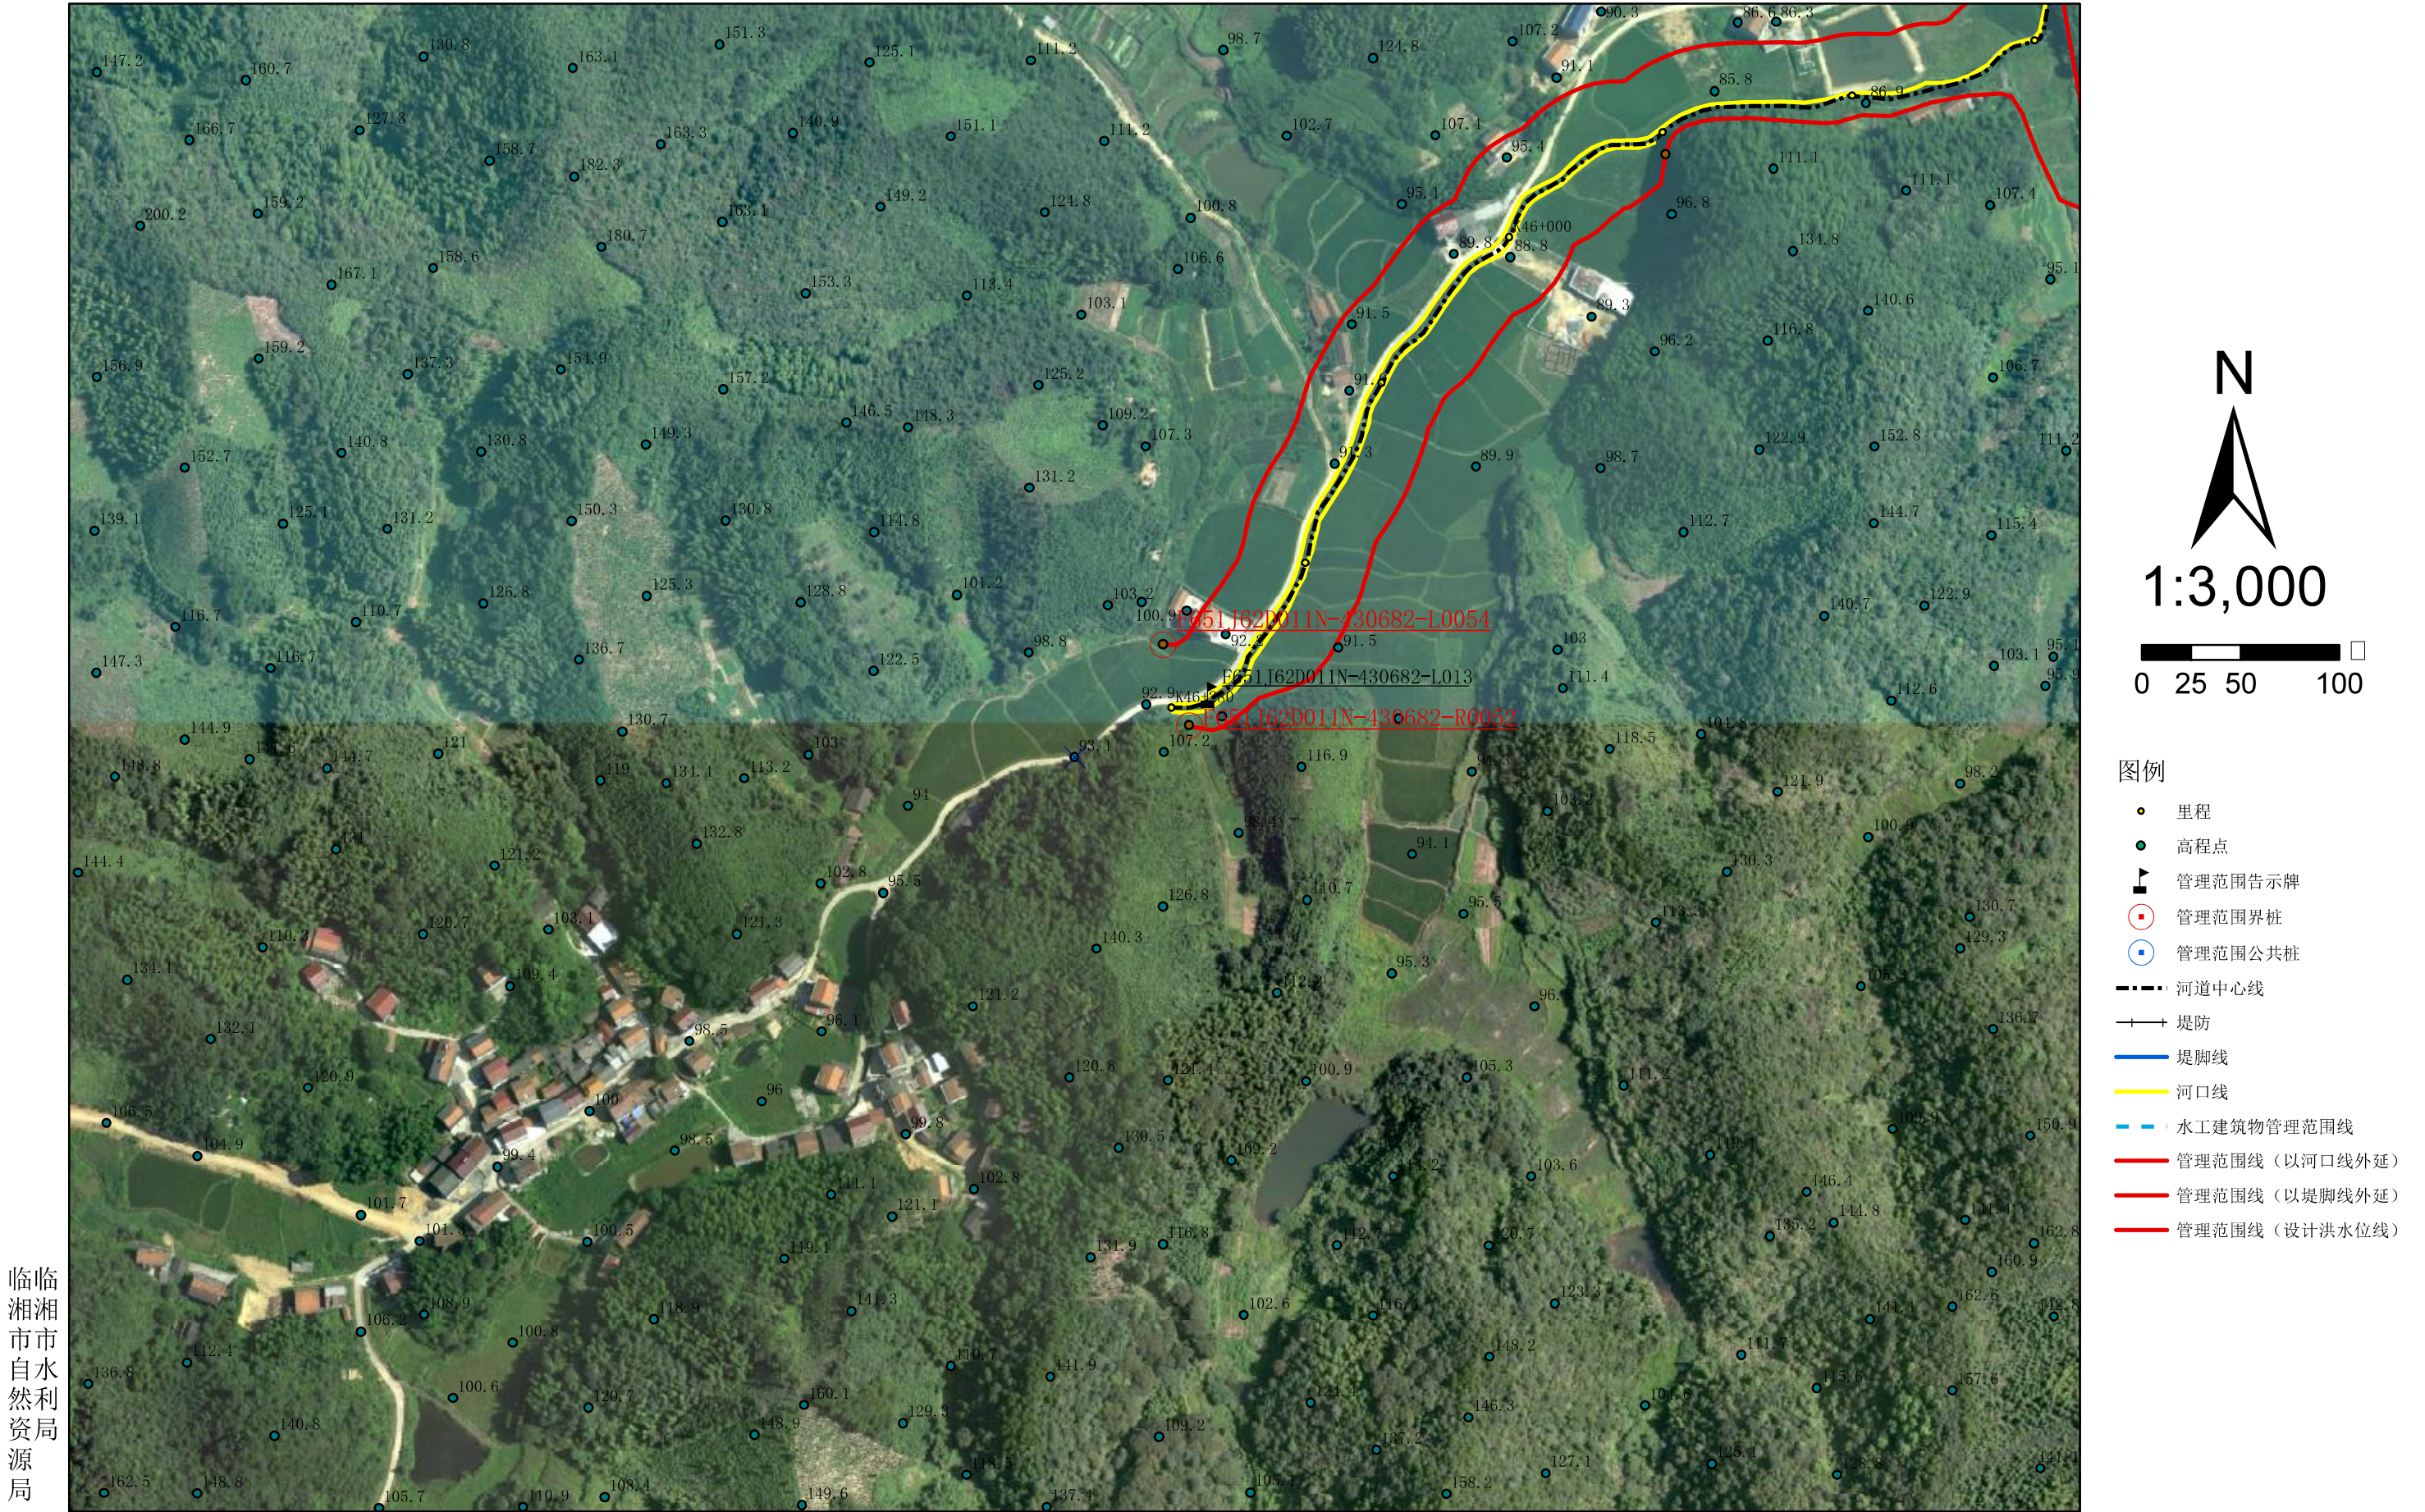

临湘市
市自水
然利资
局源局

批准单位：临湘市人民政府 审核单位：岳阳市水利局、岳阳市自然资源和规划局 制图单位：黄石市振兴勘察设计有限公司
2015年6月航摄，2019年8月划界 制图者：张维
2000国家大地坐标系，中央经线114 1:3000 检查者：黄志波
1985国家高程基准