


临湘市陈家湖湖泊管理范围划定图

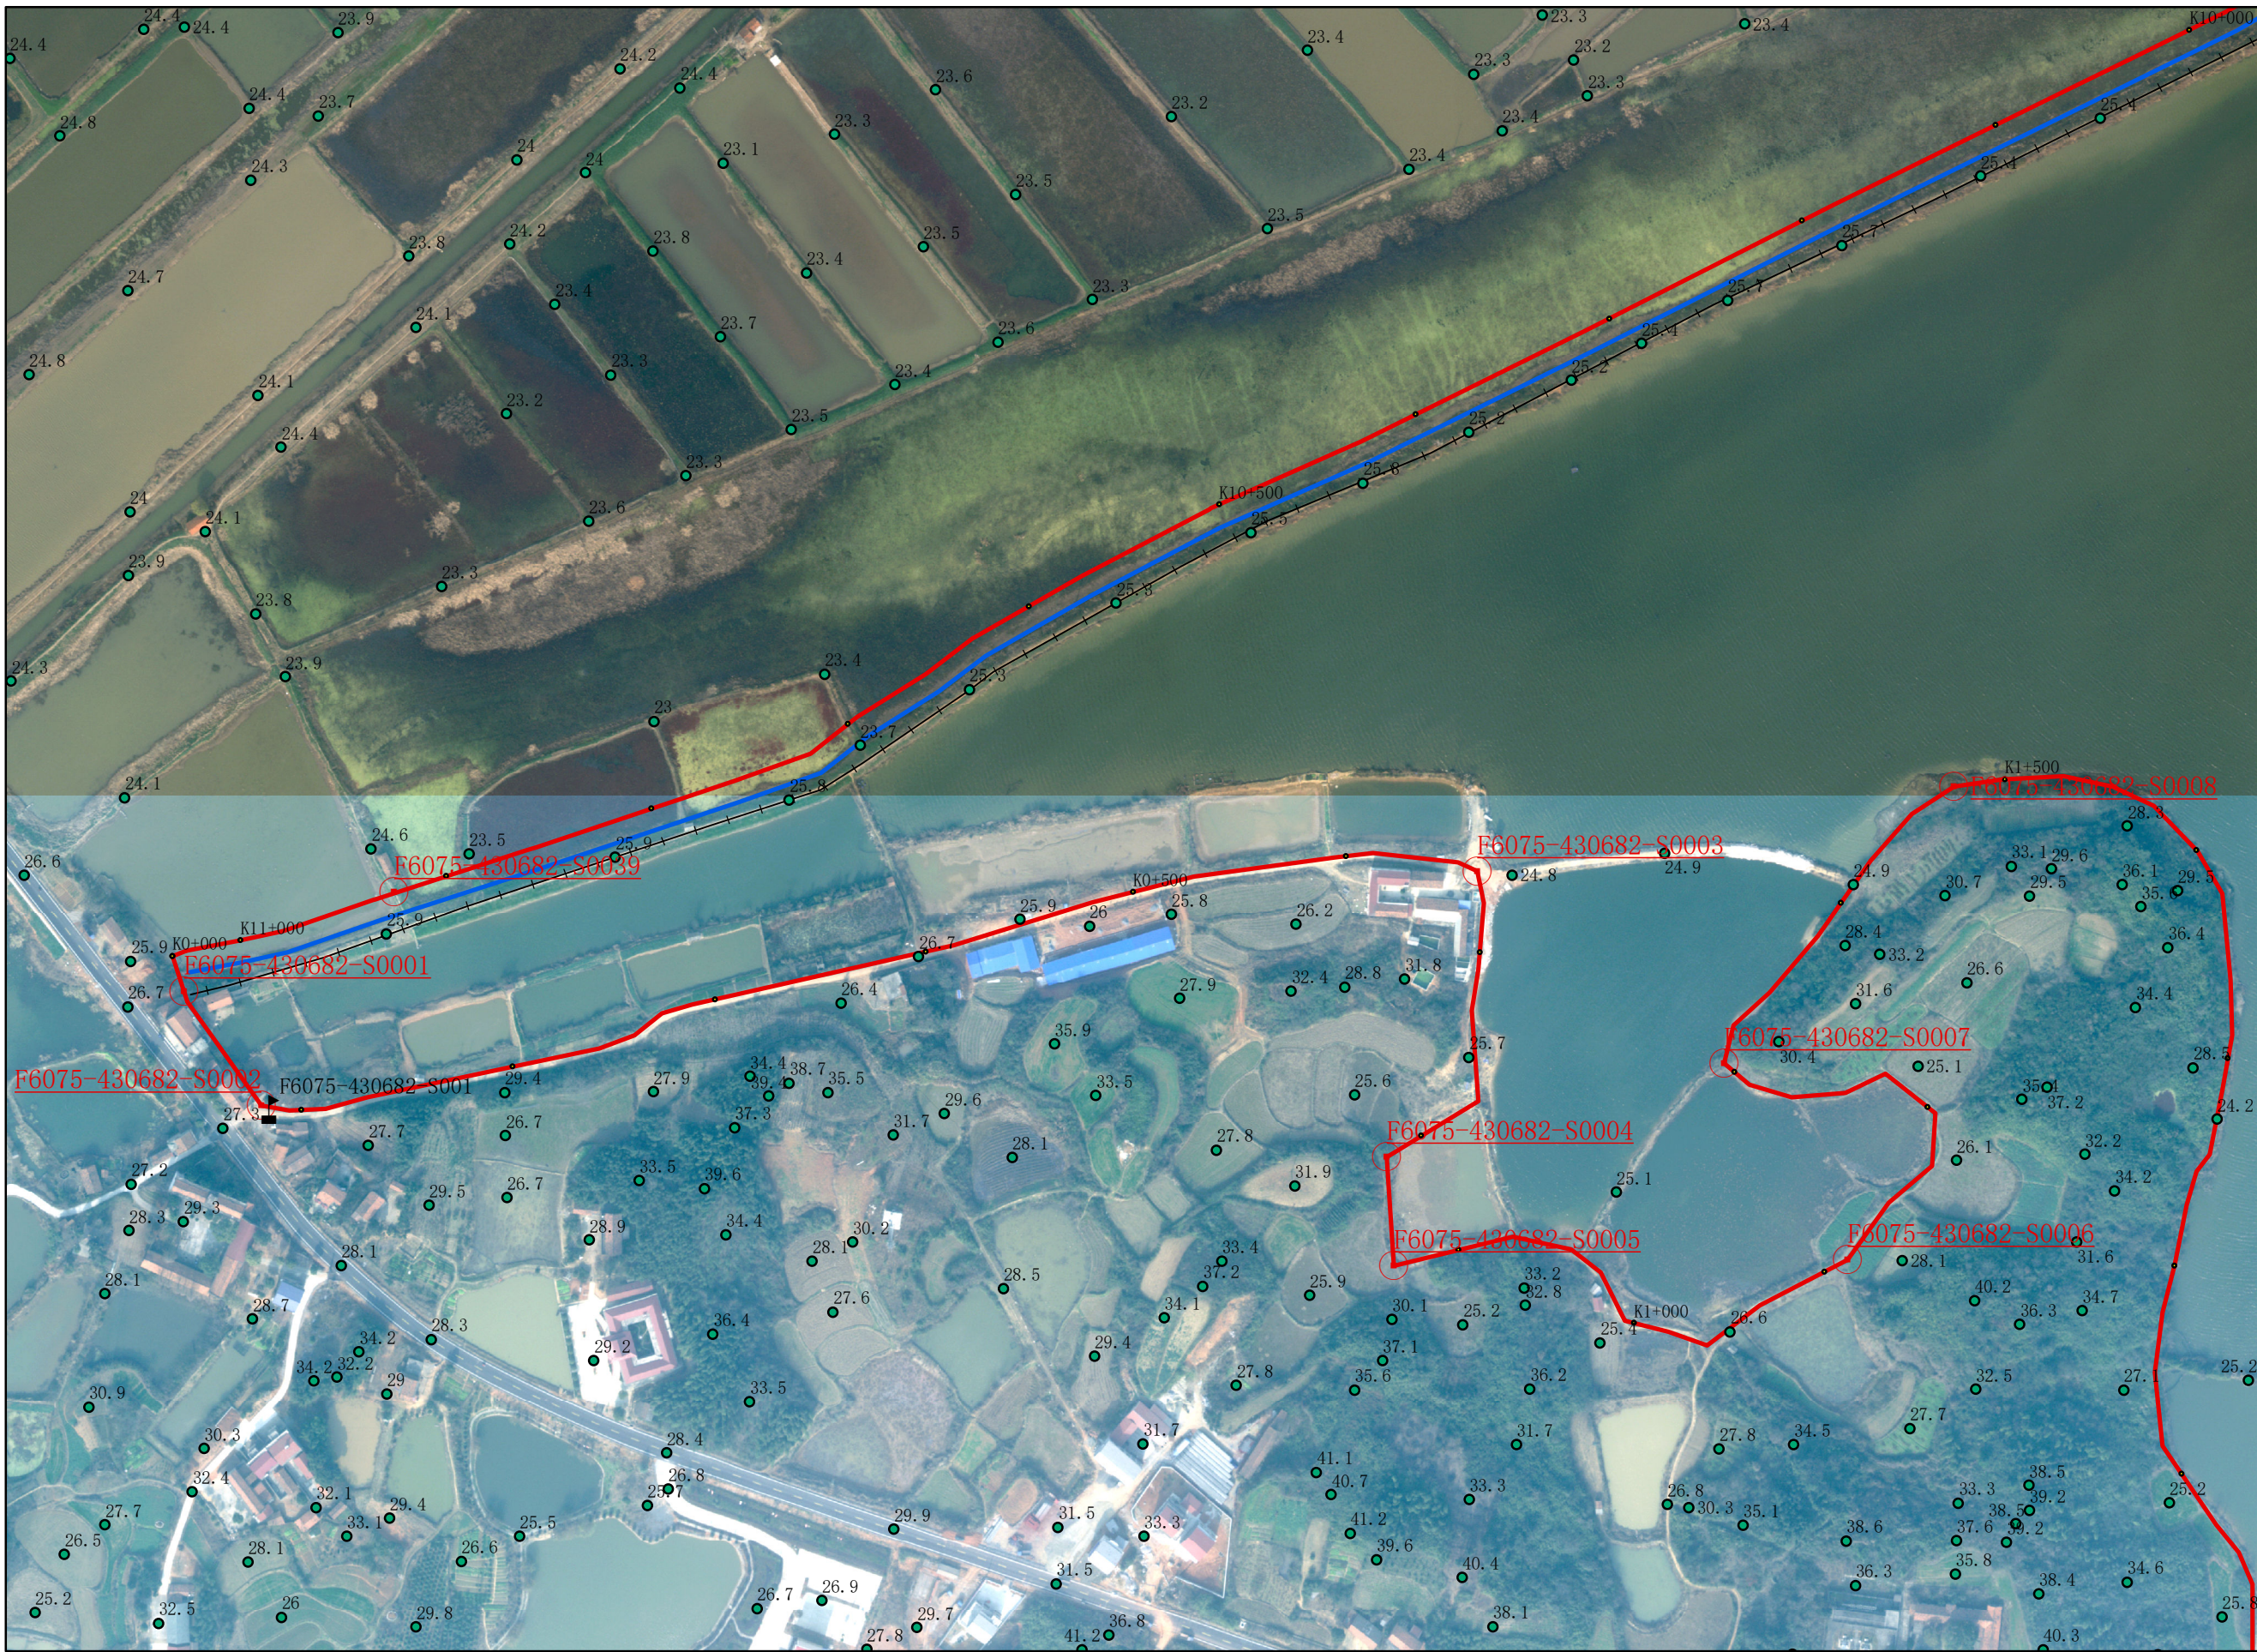


图例

- 里程
- 高程点
- 管理范围告示牌
- 管理范围界桩
- 堤脚线
- 堤防
- 管理范围线（以堤脚线外延）
- 管理范围线（设计洪水位）

批准单位：临湘市人民政府 审核单位：岳阳市水利局、岳阳市自然资源和规划局 制图单位：黄石市振兴勘察设计有限公司
2015年6月航摄，2019年8月划界 制图者：张维
2000国家大地坐标系，中央经线114 1:3000 检查者：黄志波
1985国家高程基准

图号：1/4

临湘市陈家湖湖泊管理范围划定图

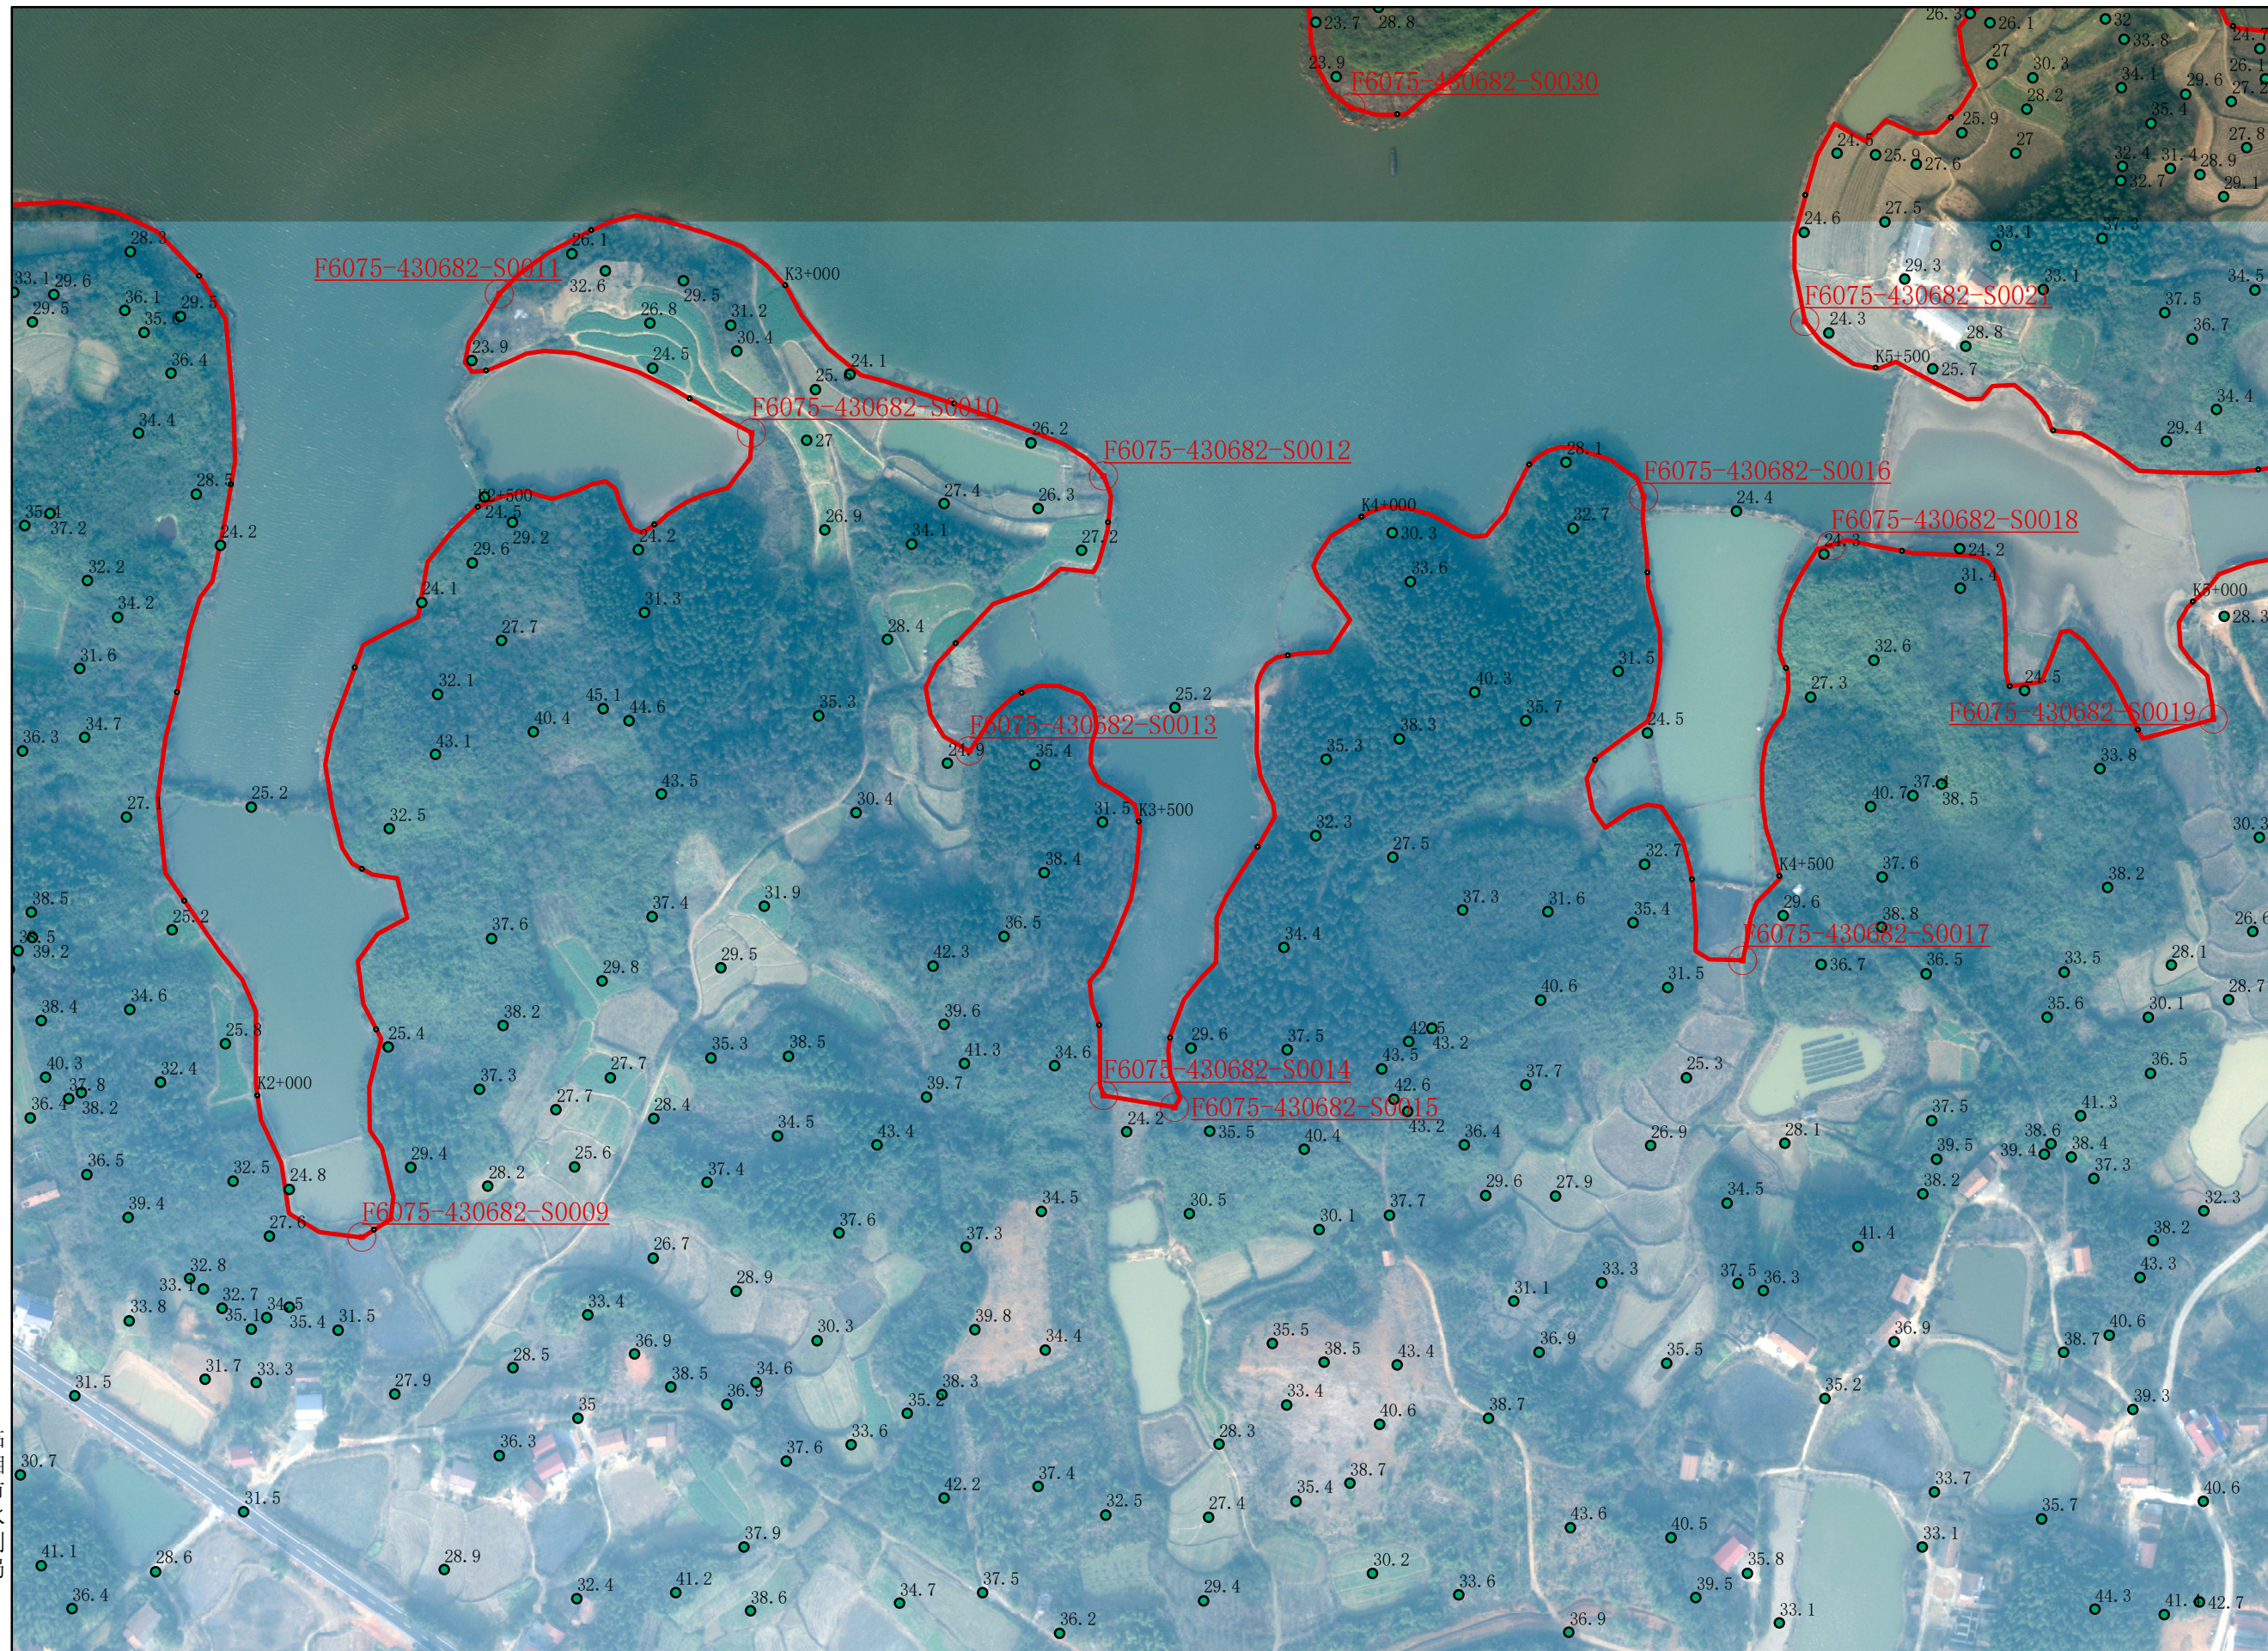


图例

- 里程
- 高程点
- 管理范围告示牌
- 管理范围界桩
- 堤脚线
- 堤防
- 管理范围线（以堤脚线外延
- 管理范围线（设计洪水位）

批准单位：临湘市人民政府 审核单位：岳阳市水利局、岳阳市自然资源和规划局 制图单位：黄石市振兴勘察设计有限公司
2015年6月航摄，2019年8月划界 制图者：张维
2000国家大地坐标系，中央经线114 1:3000 检查者：黄志波
1985国家高程基准

图号： 2/4

临湘市陈家湖湖泊管理范围划定图

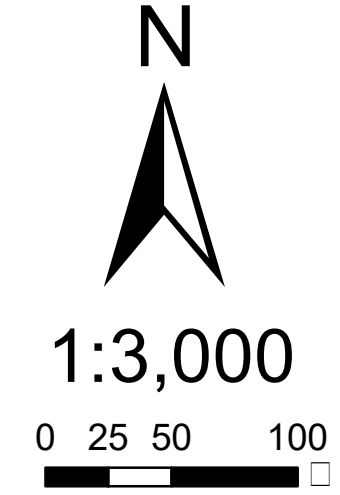

- 图例
- 里程
 - 高程点
 - 管理范围告示牌
 - 管理范围界桩
 - 堤脚线
 - 堤防
 - 管理范围线（以堤脚线外延）
 - 管理范围线（设计洪水位）

临湘市市
自水利
局源局

批准单位：临湘市人民政府 审核单位：岳阳市水利局、岳阳市自然资源和规划局 制图单位：黄石市振兴勘察设计有限公司
2015年6月航摄，2019年8月划界 制图者：张维
2000国家大地坐标系，中央经线114 1:3000 检查者：黄志波
1985国家高程基准

临湘市陈家湖湖泊管理范围划定图



图例

- 里程
- 高程点
- 管理范围告示牌
- 管理范围界桩
- 堤脚线
- 堤防
- 管理范围围线（以堤脚线外延）
- 管理范围围线（设计洪水水位）

批准单位：临湘市人民政府 审核单位：岳阳市水利局、岳阳市自然资源和规划局 制图单位：黄石市振兴勘察设计有限公司
2015年6月航摄，2019年8月划界 制图者：张维
2000国家大地坐标系，中央经线114 1:3000 检查者：黄志波
1985国家高程基准

图号: 4/4