

2023年度临湘市自然资源局市场监管领域“双随机、一公开”工作计划表



抽查事项	抽查对象范围	抽查时间	抽查对象数量	抽查对象比例	责任股室
批后监督检查	1、房地产开发企业 (公建) 2、个人(私建)	2023年3月至2023年 12月	21	25%	自然资源局批后监管股

临湘市自然资源局随机抽查事项清单（2023年度）

抽查事项	抽查依据	抽查对象	抽查主体	抽查方式
批后监督检查	1、中华人民共和国《城乡规划法》第51条、第53条。 2、湖南省实施《城乡规划法》办法第42条第一款、第44条。	临湘市农商银行南泰路支行营业用房、马志康、许利等21户。	临湘市自然资源局	1、书面检查2、现场检查

临湘农商银行南太路支行营业用房建设项目

定位红线图

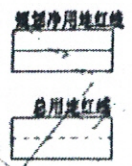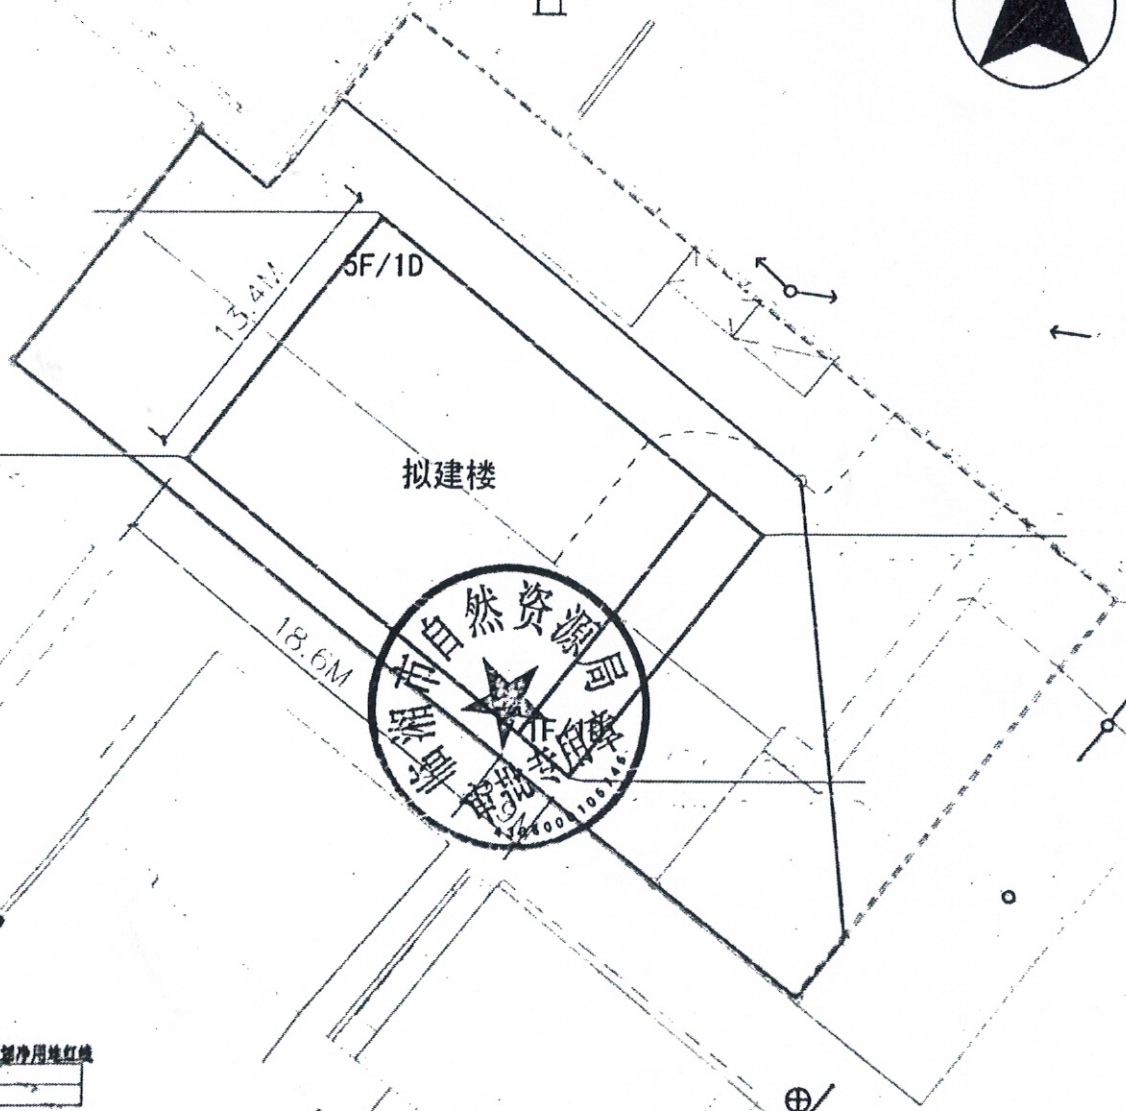

详细地址	临湘市南太路	
绘图负责人	方哲	绘图时间
科室负责人	刘刘	23年5月9日
备注		



扫描全能王 创建



姓名：临湘市农商银行南太路支行营业用房


地址：南太路

参与放线人员：吴虎、乔光曙、程康涌、吴志强、蒋军、黄
颖、刘创、方哲

建设情况：放线

时间：2023.5.26

正负零：由工程股现场确定，标记于东侧板房墙壁上。

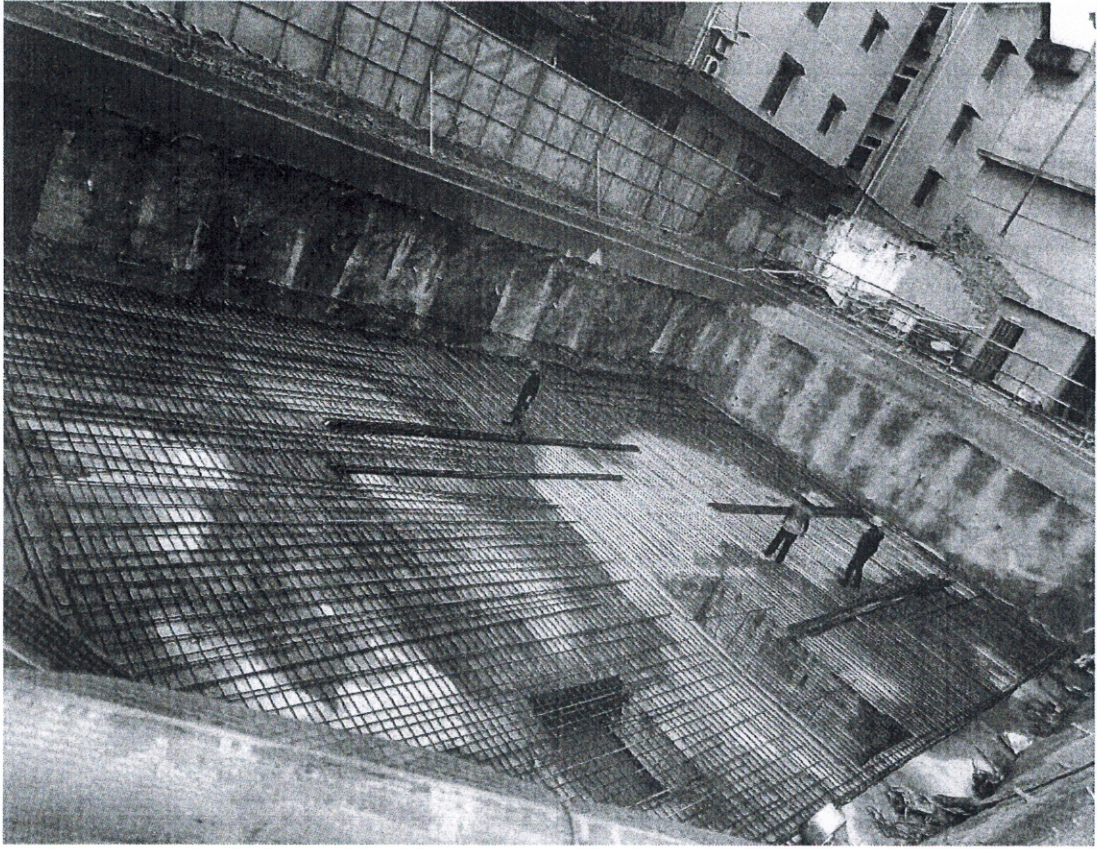


姓名：临湘市农商银行南太路支行营业用房

地址：南太路

监督检查人员：乔光曙、程康涌、夏天

建设情况：基础建设

时间：2023.8.7

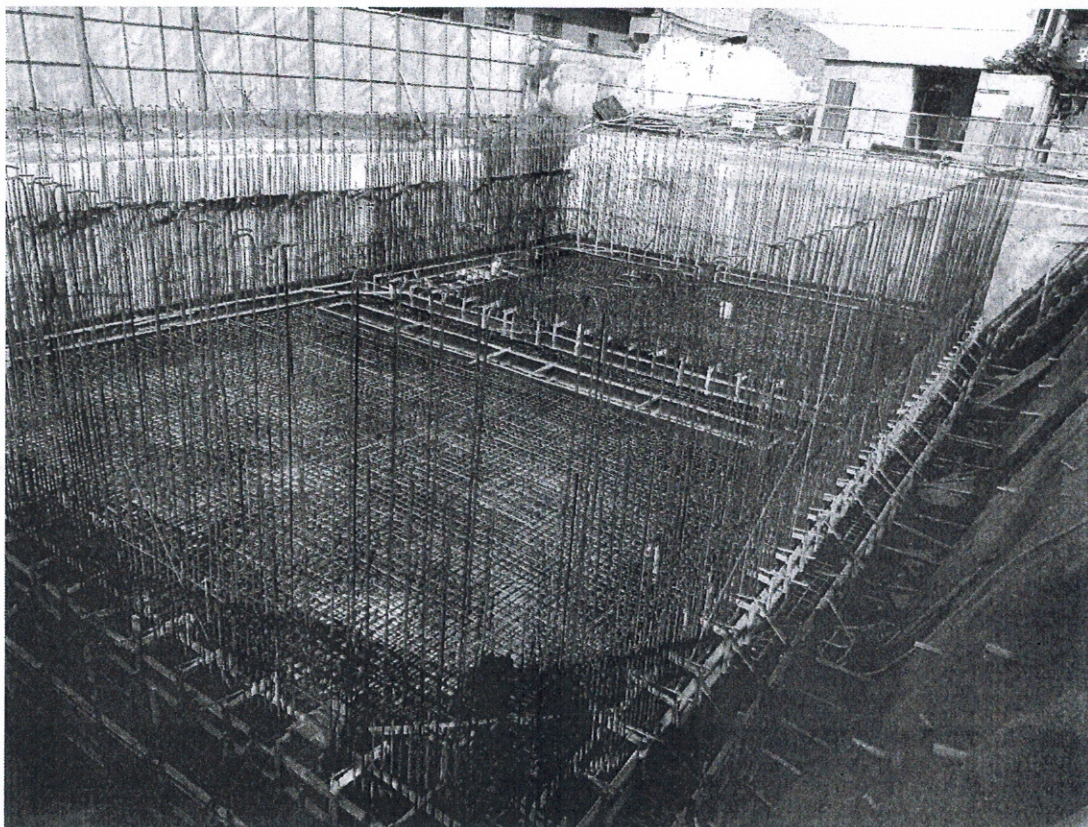


姓名：临湘市农商银行南太路支行营业用房

地址：南太路

监督检查人员：乔光曙、程康涌、夏天

建设情况：地下室建设

时间：2023.8.13

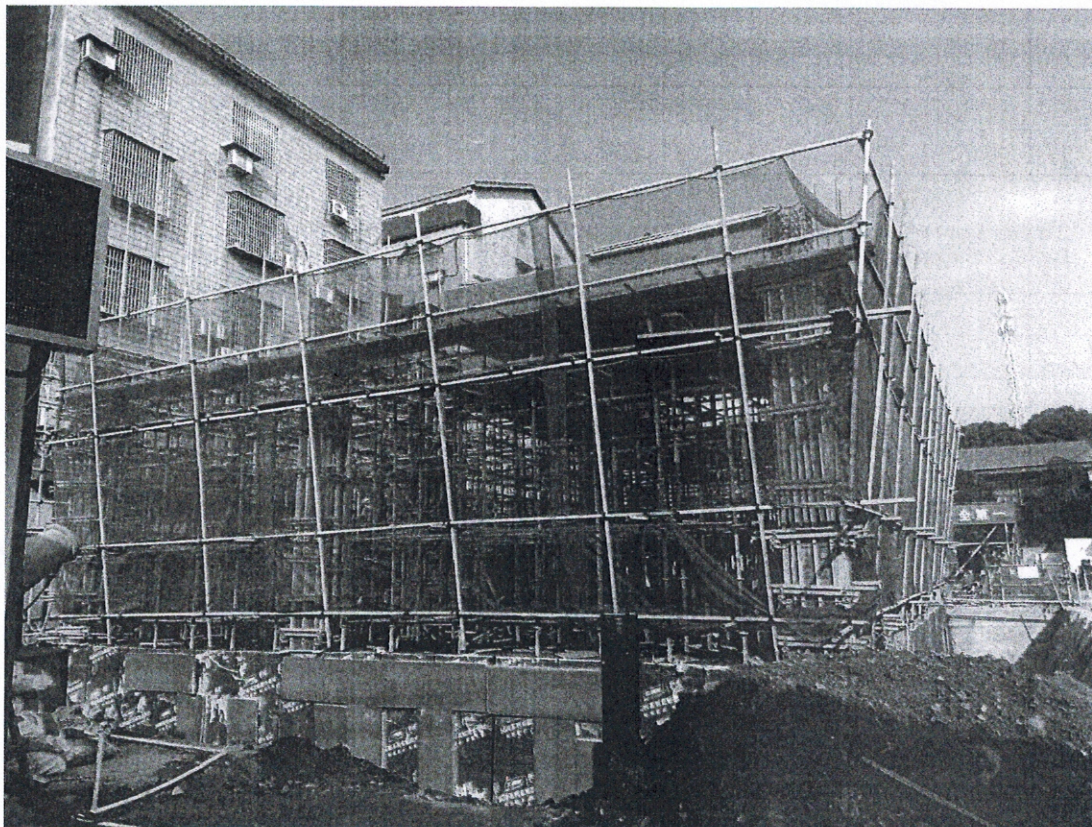


姓名：临湘市农商银行南太路支行营业用房

地址：南太路

监督检查人员：乔光曙、程康涌、夏天

建设情况：一层建设

时间：2023.9.11

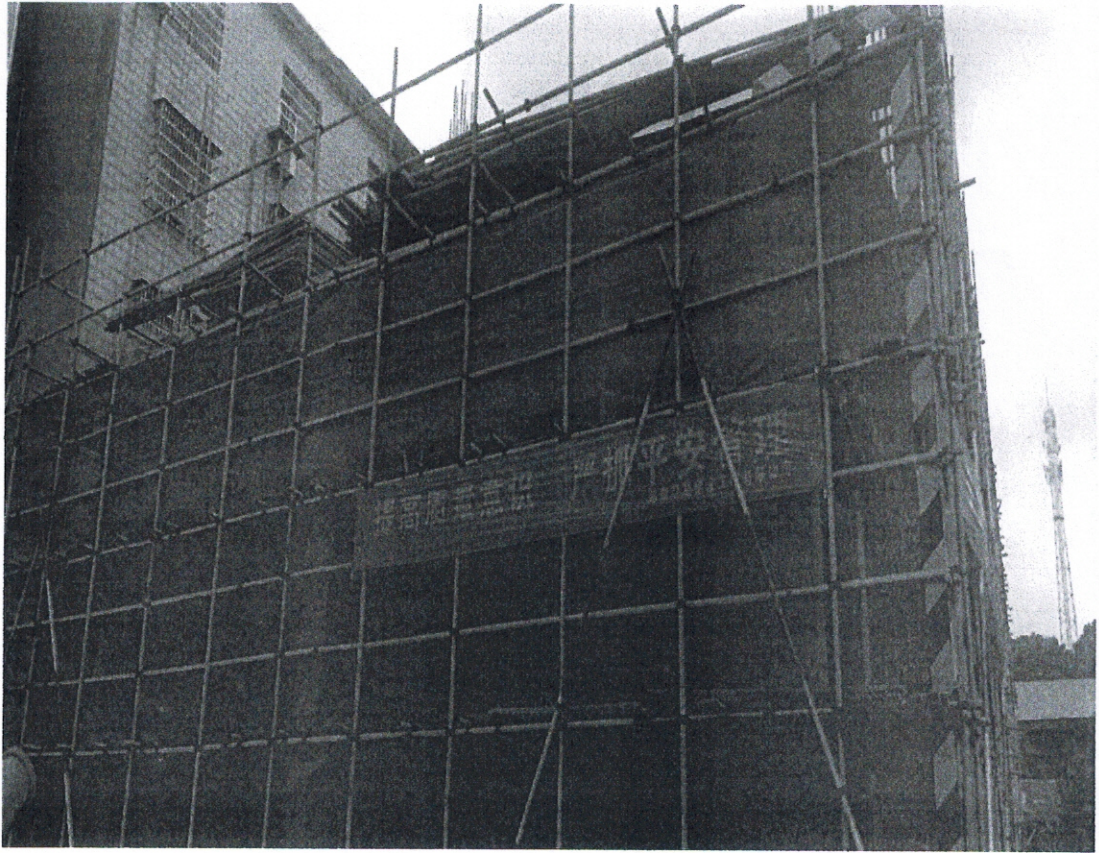


姓名：临湘市农商银行南太路支行营业用房

地址：南太路

监督检查人员：乔光曙、程康涌、夏天

建设情况：二层建设

时间：2023.9.22

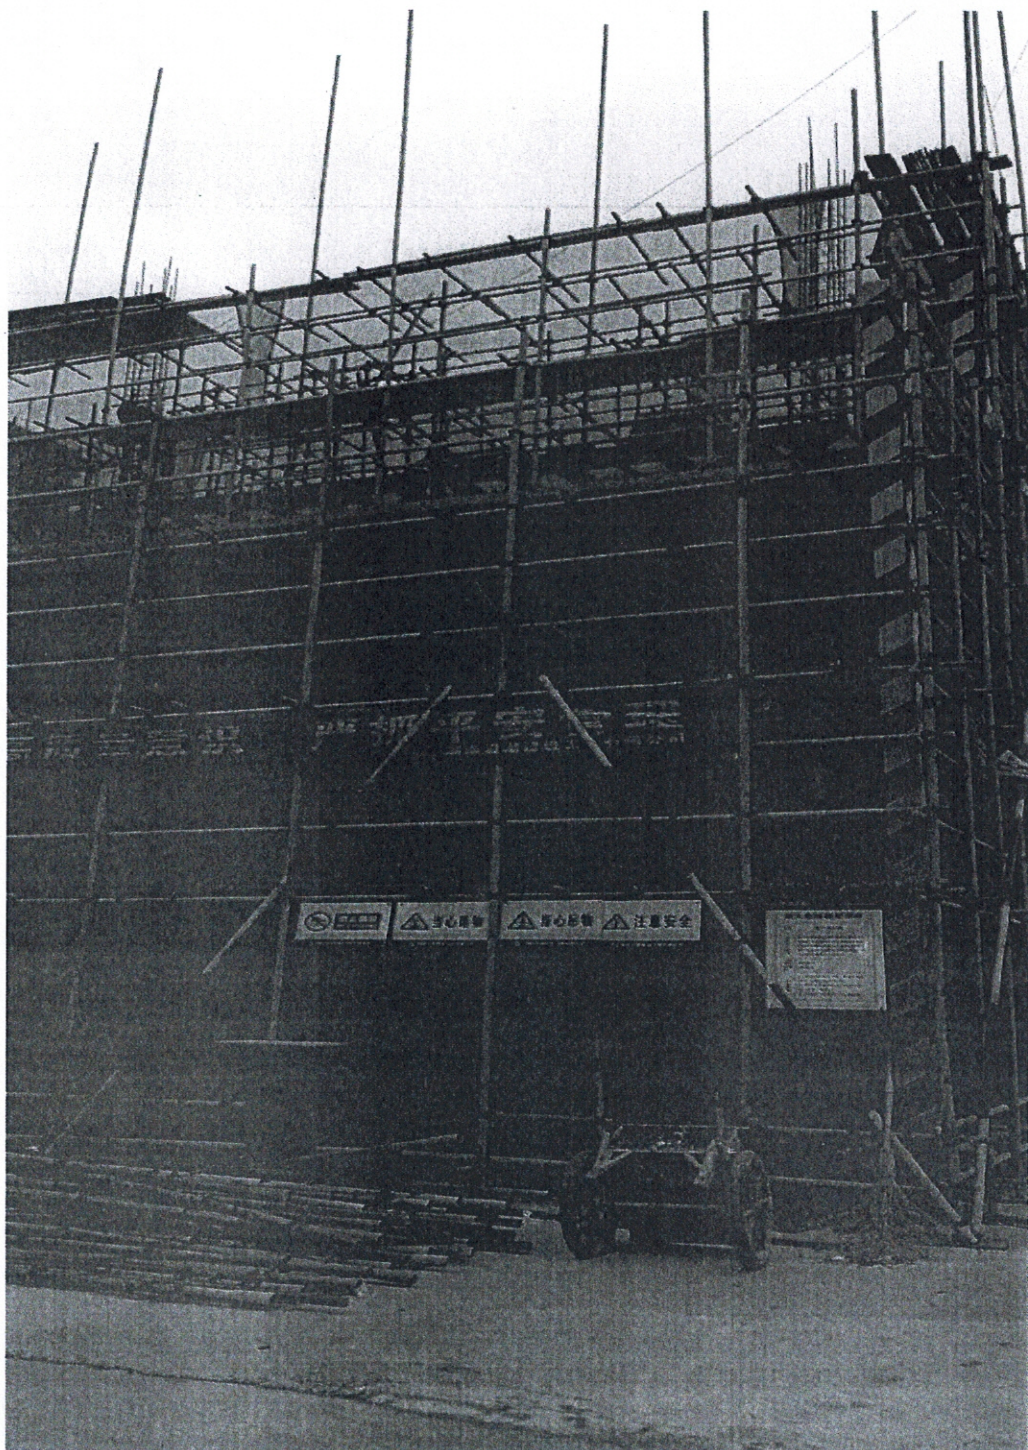

姓名：临湘市农商银行南太路支行营业用房

地址：南太路

监督检查人员：乔光曙、程康涌、夏天

建设情况：三层建设

时间：2023.10.5




姓名：临湘市农商银行南太路支行营业用房

地址：南太路

监督检查人员：乔光曙、程康涌、夏天

建设情况：四层建设

时间：2023.10.10

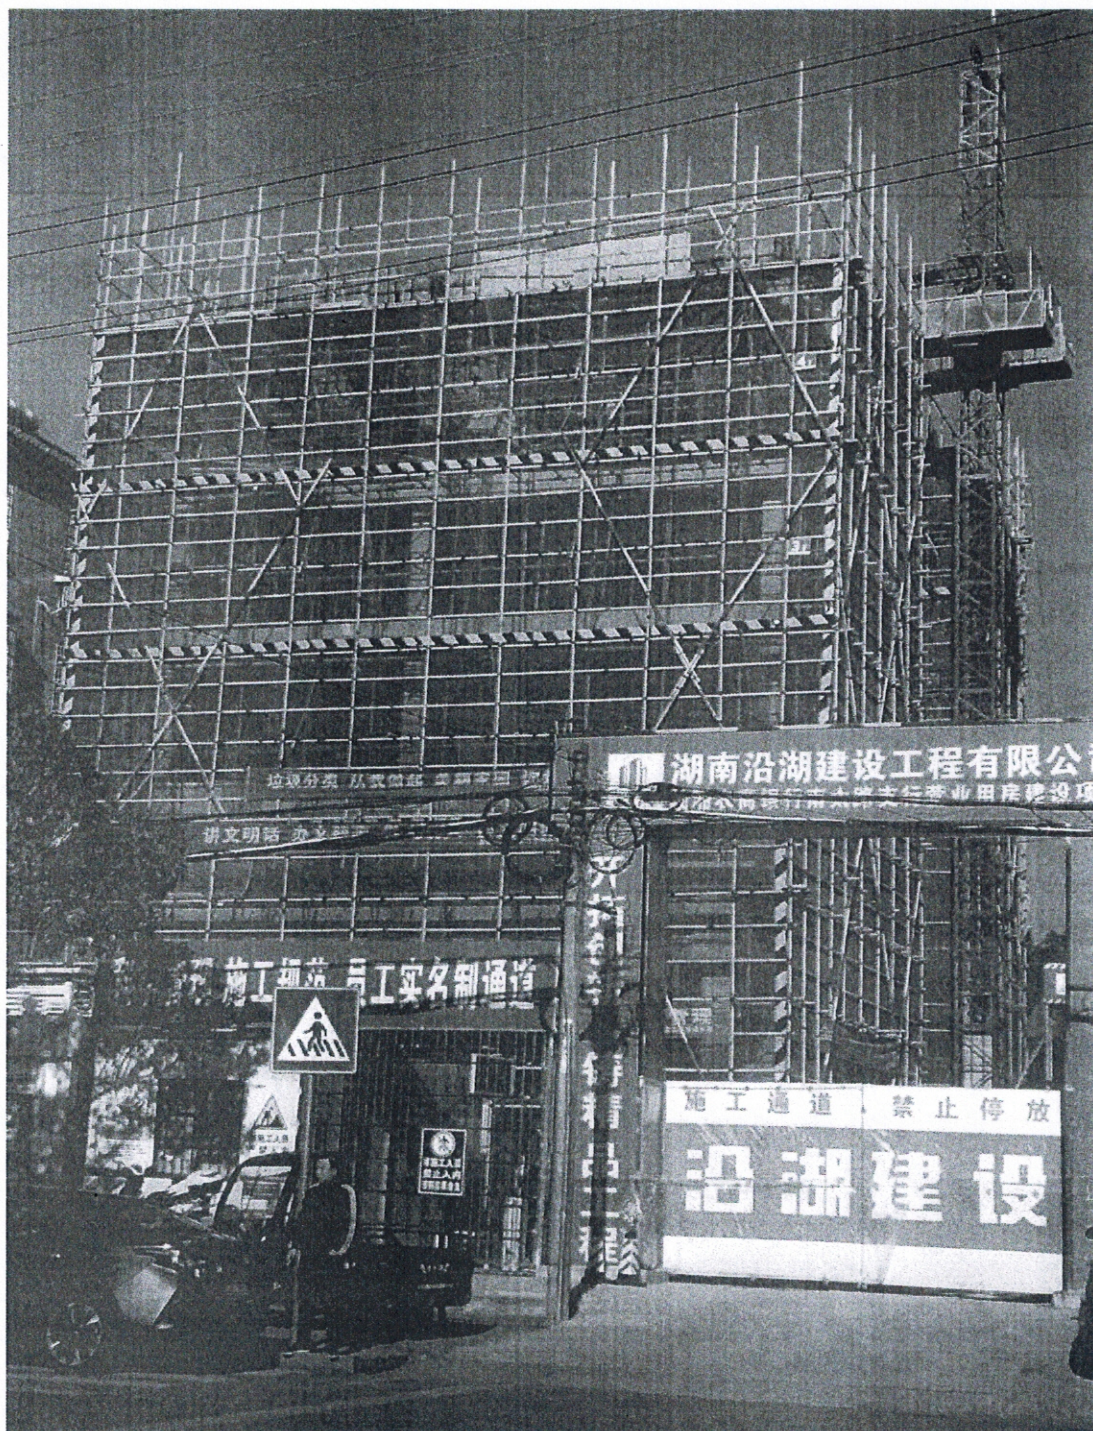

姓名：临湘市农商银行南太路支行营业用房

地址：南太路

监督检查人员：乔光曙、程康涌、夏天


建设情况：五层建设

时间：2023.10.16

建设工程规划意见书


(公建项目)

共1页 第1页

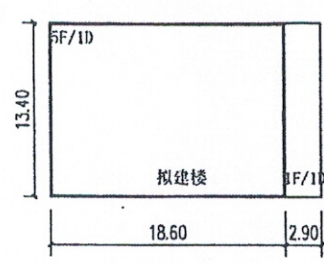建设单位	临湘市农商银行			项目名称	临湘农商银行南太路支行 营业用房建设项目
工程地址: 临湘市南太路					
规划意见					
工程 内 容	单体工 程名称	层数	结 构	建筑面 积 (m ²)	单体要求
	拟建楼	5F/1D	框架	1610.05	 建筑占地面积为288.1m², 建筑高度为19.9m, 计容面积为1321.95m²。 (其中负一层面积为288.10平方米, 不计容)
1. 该项目总用地面积927.48平方米, 规划净用地645.54平方米, 总建筑面积1610.05平方米。容积率2.05, 建筑密度31.06%, 绿地率12.12%, 停车位7个。 2. 本次工程申报: 拟建楼占地面积288.1平方米, 建筑面积1610.05平方米, 计容面积1321.95平方米。 3. 建筑的立面造型、外墙色彩严格按规划审批的施工图纸建设。 4. 切实做好施工期间环境保护工作, 合理安排高噪声设备的作业时间, 尽量减少对周围环境影响。					
经办人意见	同意呈报 23.5.19				
股长意见	请提规划要求建设 23.5.19				



临湘农商银行南太路支行营业用房建设项目·验线图

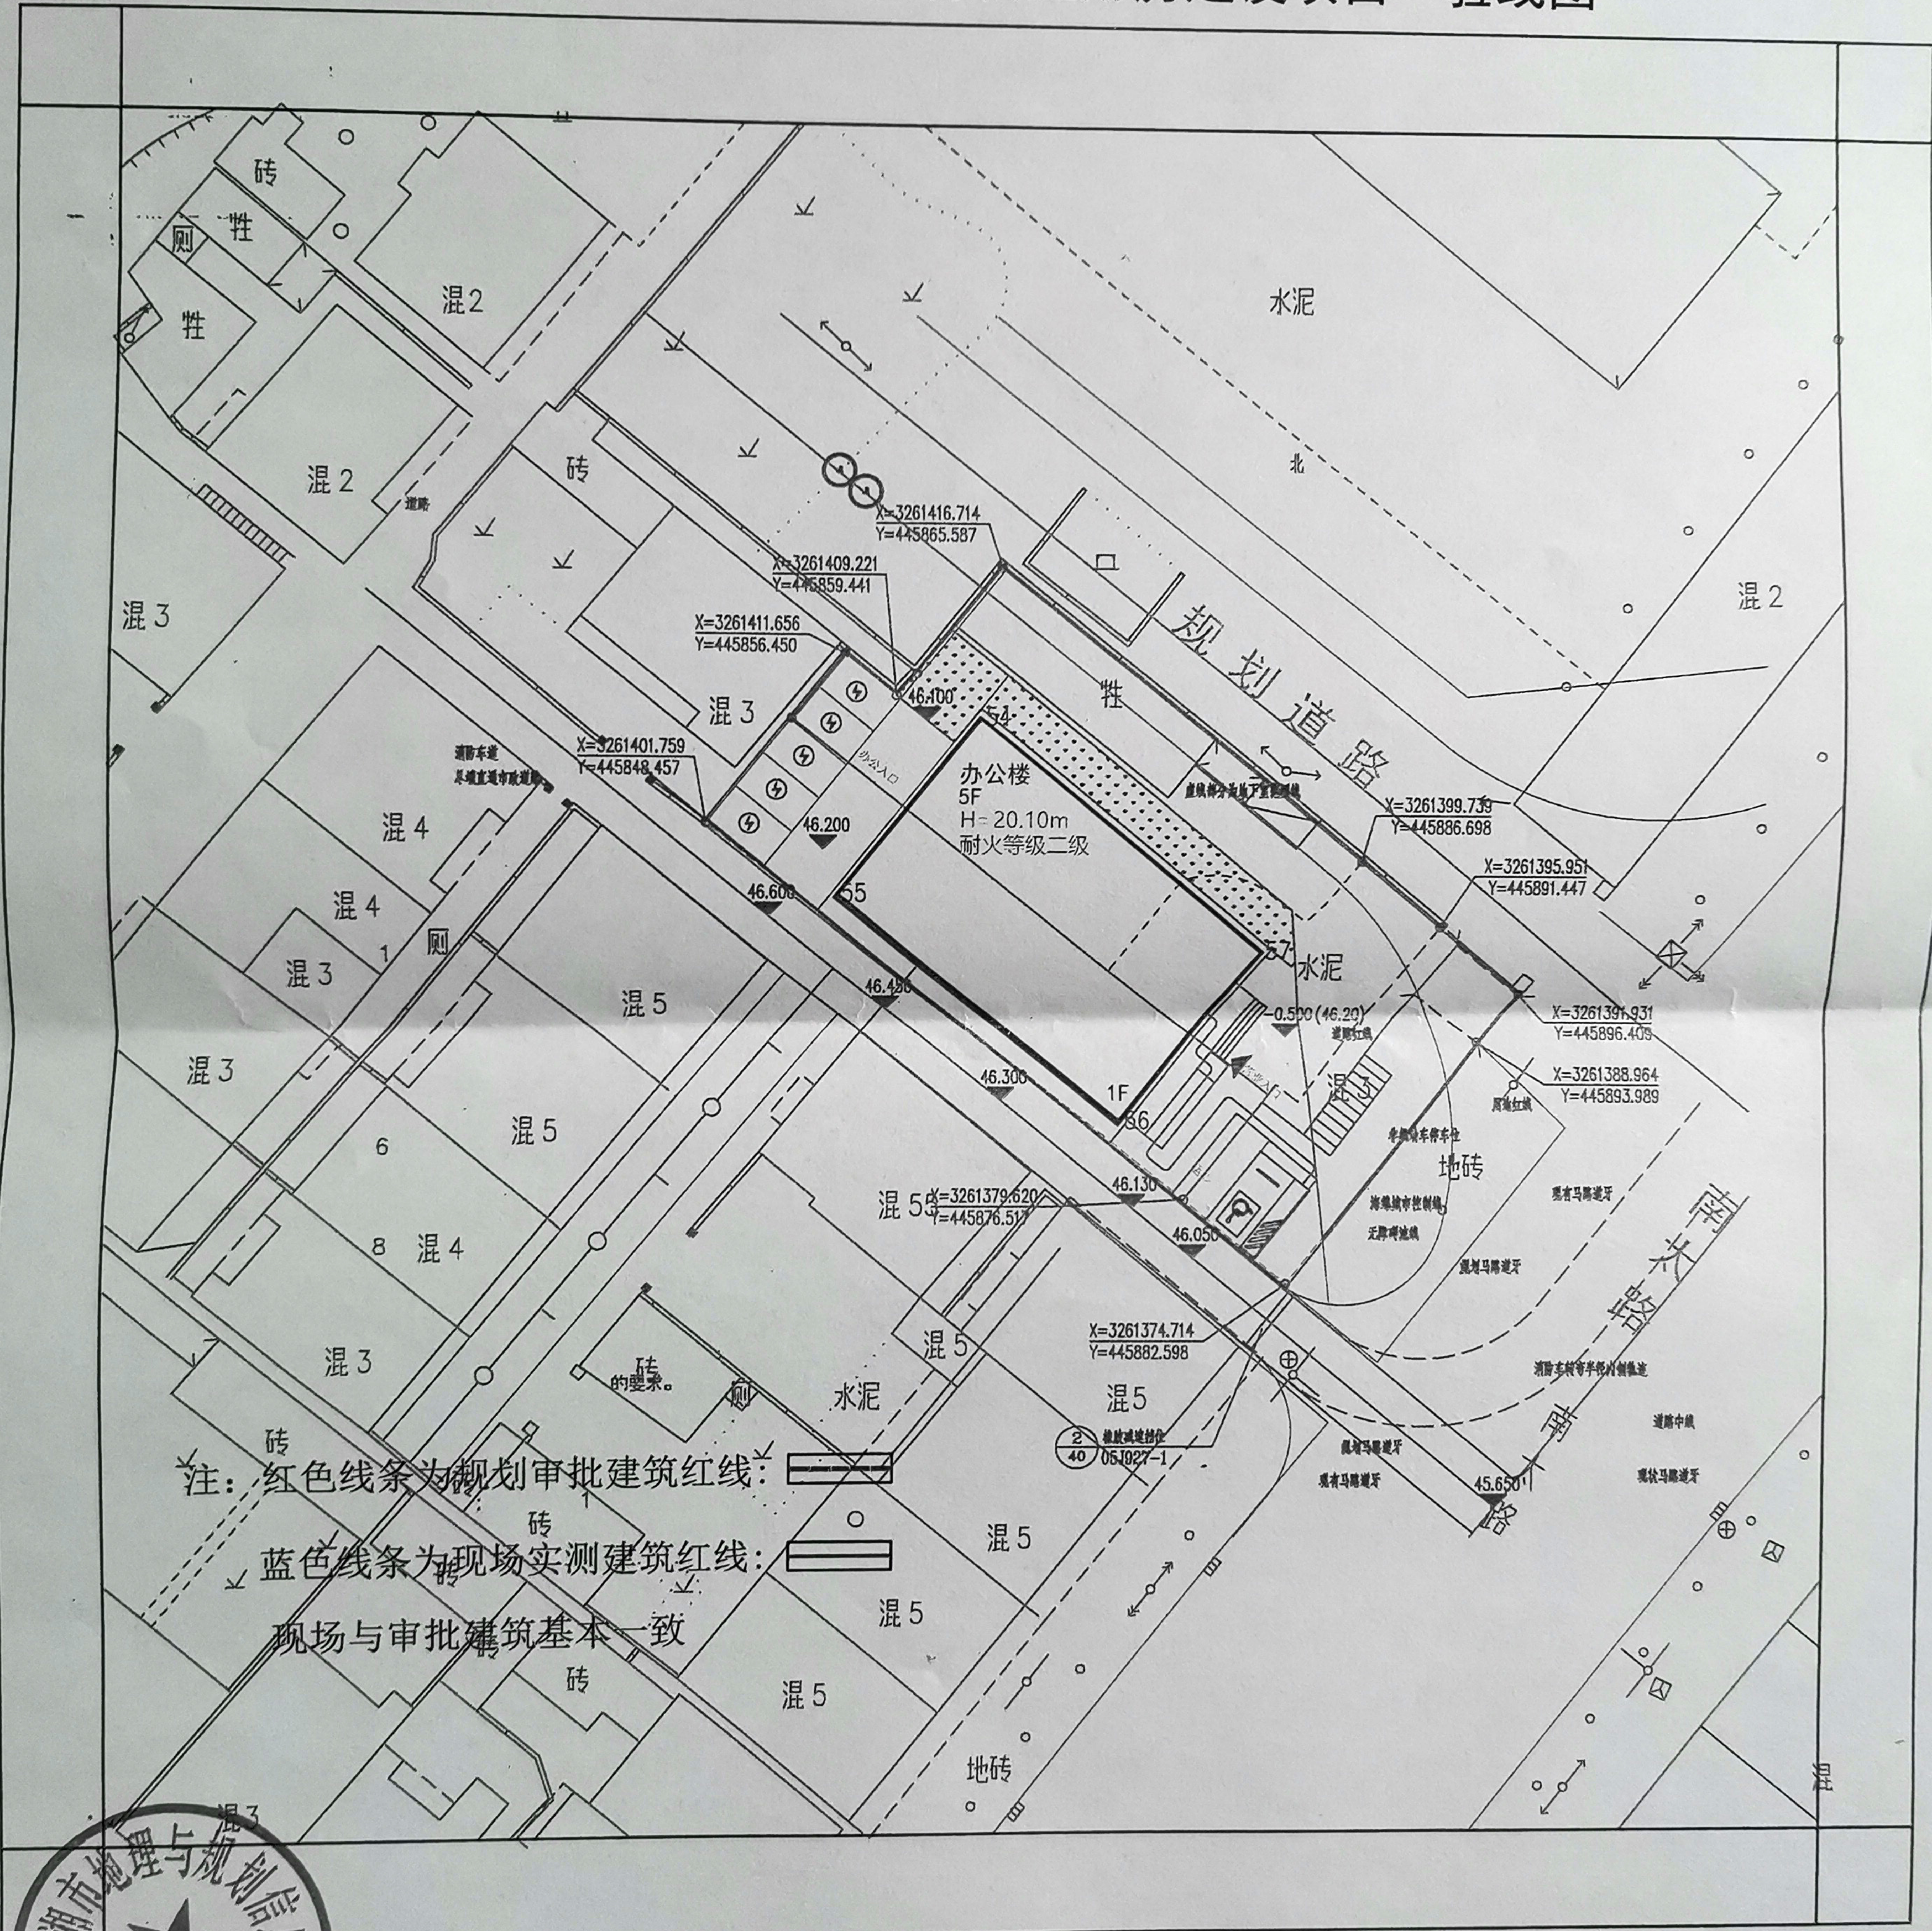

注：红色线条为规划审批建筑红线：
蓝色线条为现场实测建筑红线：
现场与审批建筑基本一致

附注：测量员：陈威 绘图员：蒋军

1:500

临湘市地理与规划信息中心

临湘市地理与规划信息中心
国家2000大地坐标
1985国家高程基准
2006年版图式
2023年9月数字化制图